улица Аэродромная
(покрытие: асфальт)

Тротуар слева	1	000 Требуется тротуар ширина 1,0м. материал-а/бетон 152 / 158 Тротуар ширина 1,0м. материал-а/бетон 302 / 308 Тротуар ширина 1,0м. материал-а/бетон 517 / 523 Требуется тротуар ширина 1,0м. материал-а/бетон 875
Дорожные ограждения и направляющие устр-ва слева	2	
Горизонтальная дорожная разметка слева	3	
дублирующая	4	396,8 400 1.24.2 ; 476,8 480 1.24.1
Элементы дороги в плане	5	875
Элементы дороги в продольном профиле	6	10‰ ; 820 10‰ 875

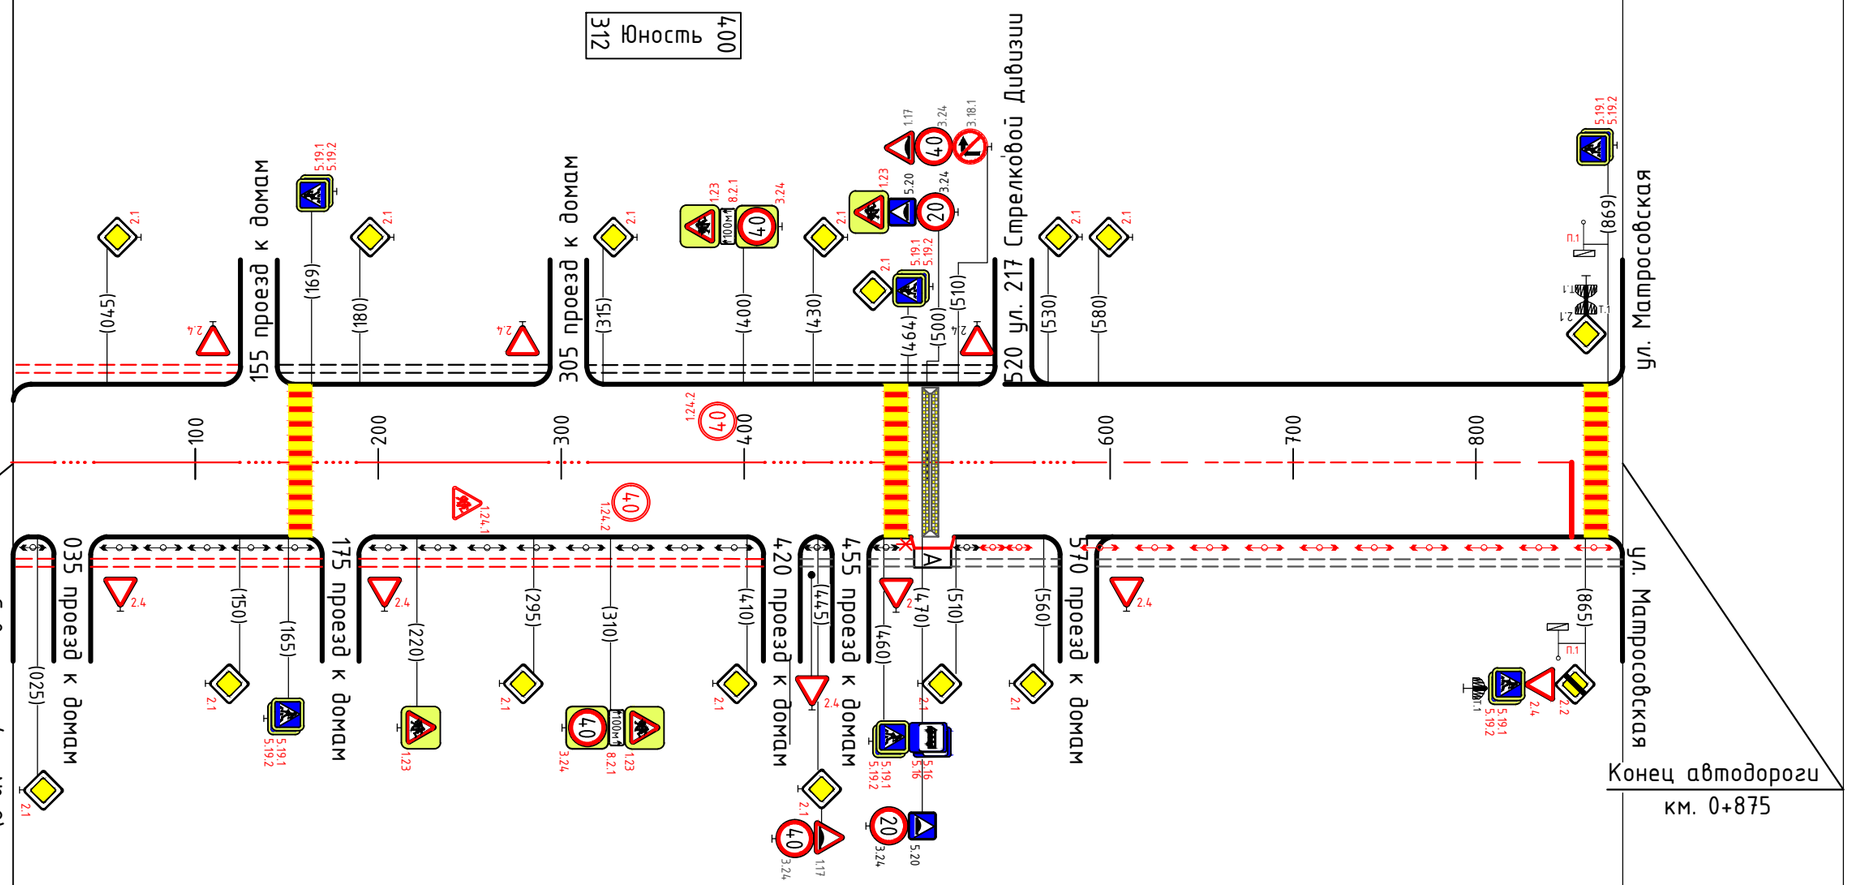

Горизонтальная дорожная разметка справа — осевая линия	8	000 1.1 ; 032 1.7 ; 038 1.1 ; 152 1.7 ; 158 1.1 ; 165 1.14.1 ; 169 1.1 ; 172 1.7 ; 178 1.1 ; 302 1.7 ; 308 1.1 ; 417 1.7 ; 423 1.1 ; 452 1.7 ; 458 1.1 ; 460 1.14.1 ; 464 1.1 ; 517 1.7 ; 523 1.1 ; 567 1.7 ; 573 1.1 ; 593 1.6 ; 643 1.5 ; 791,6 1.6 ; 841,6 1.1 ; 861,6 1.12 ; 865 869 1.14.1
дублирующая	9	240 243,2 1.24.1 ; 310 313,2 1.24.2
	10	
Дорожные ограждения и направляющие устр-ва справа	11	
Тротуар справа	12	000 032 / 038 Требуется тротуар ширина 1,0м. материал-а/бетон 172 / 178 Требуется тротуар ширина 1,0м. материал-а/бетон 417 / 423 452 / 458 567 / 573 Требуется тротуар ширина 1,0м. материал-а/бетон 875