30

улица Горная (участок № 1)
(покрытие: грунт)

Тротуар слева	1	000 Требуется тротуар ширина 1,0м. материал-а/бетон 192 / 198 Требуется тротуар ширина 1,0м. материал-а/бетон 482 / 488 Требуется тротуар ширина 1,0м. материал-а/бетон 710
Дорожные ограждения и направляющие устр-ва слева	2	
Горизонтальная дорожная разметка слева	3	
дублирующая	4	
Элементы дороги в плане	5	R-127 K-40; 105; R-210 K-55; 150; R-207 K-65; 235; R-82 K-50; 10
Элементы дороги в продольном профиле	6	10‰; 710

км. 0+000–0+710

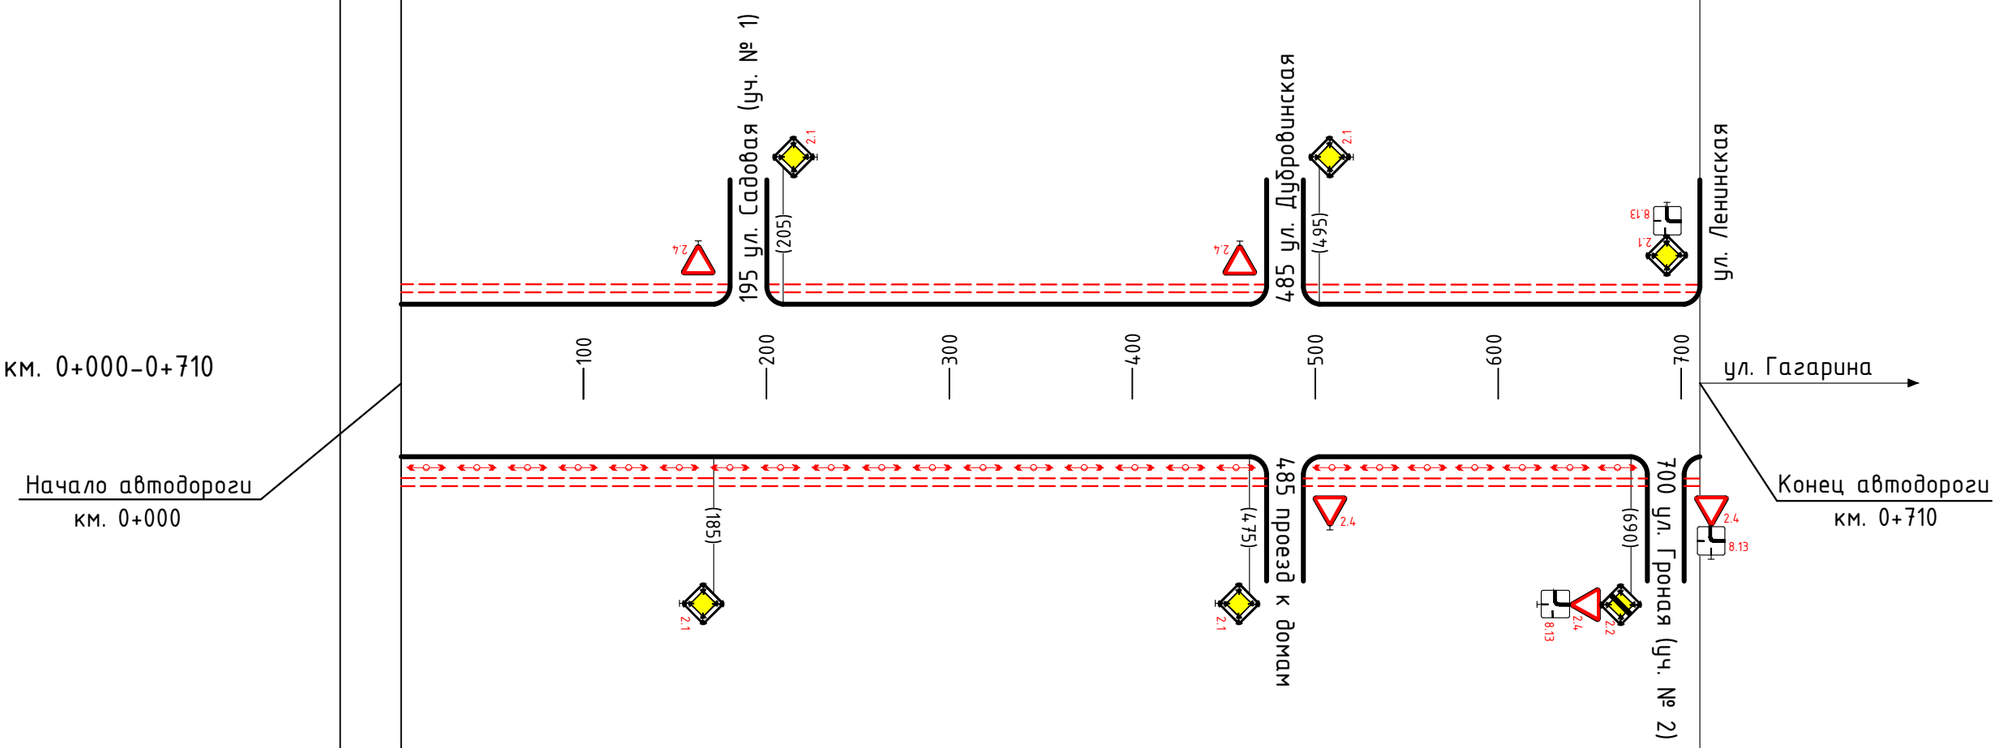

Горизонтальная дорожная разметка справа: осевая линия	8	
дублирующая	9	
	10	
Дорожные ограждения и направляющие устр-ва справа	11	
Тротуар справа	12	000 Требуется тротуар ширина 1,0м. материал-а/бетон 482 / 488 Требуется тротуар ширина 1,0м. материал-а/бетон 697 / 703 710