улица Дорожная
(покрытие: асфальт)

Тротуар слева	1	158; 180
Дорожные ограждения и направляющие устр-ва слева	2	
Горизонтальная дорожная разметка слева	3	
дублирующая	4	346,8 350 1.24.1; 366,8 370 1.24.2; 441,8 445 1.24.1
Элементы дороги в плане	5	725; R-258 K-45; 10; R-645 K-90; 130
Элементы дороги в продольном профиле	6	10‰; 600; 10‰; 1000

км. 1+000–2+000

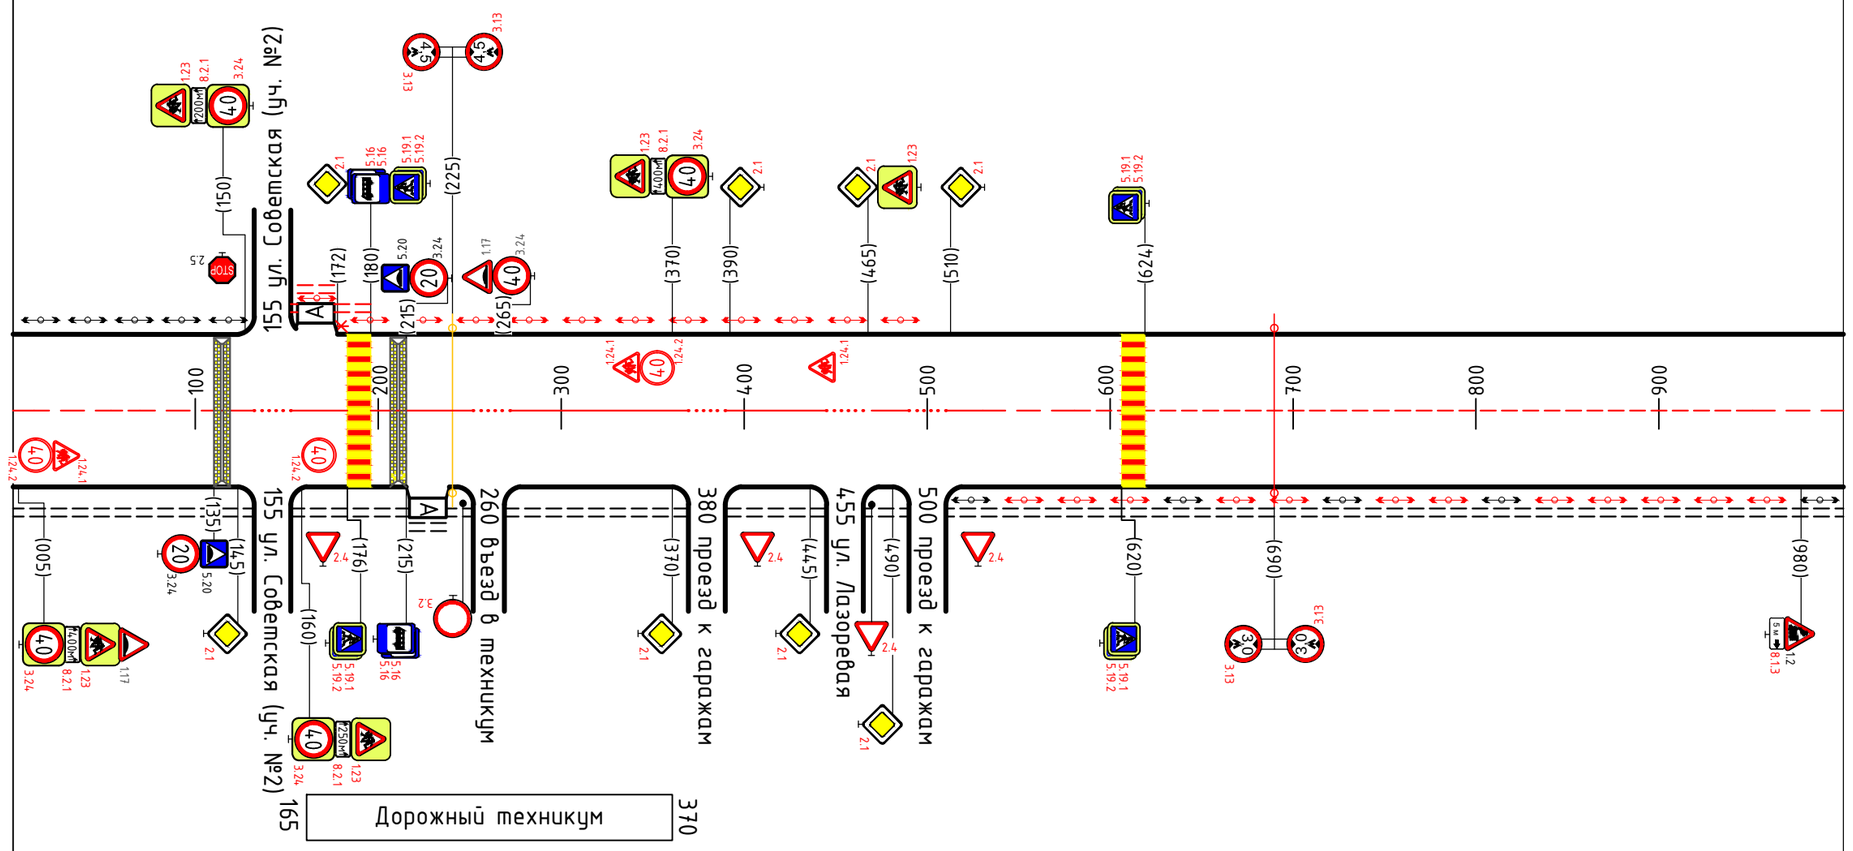

Горизонтальная дорожная разметка справа: осевая линия	8	1.1; 014; 1.6; 064; 1.5; 082; 1.6; 132; 1.1; 152; 1.7; 158; 1.1; 176; 180; 1.14.1; 1.1; 258; 1.7; 262; 1.1; 377; 1.7; 383; 1.1; 452; 1.7; 458; 1.1; 497; 1.7; 503; 1.1; 523; 1.6; 573; 1.5; 990; 1.6
дублирующая	9	005; 008,2; 1.24.2; 025; 028,2; 1.24.1; 160; 163,2; 1.24.2
	10	
Дорожные ограждения и направляющие устр-ва справа	11	
Тротуар справа	12	Тротуар ширина 1,0м. материал-а/бетон; 152; 158; 258; 262; 377; 383; 452; 458; 497; 503; Тротуар ширина 1,0м. материал-а/бетон