улица Кирова (участок № 2)
(покрытие: грунт)

Тротуар слева		000 Требуется тротуар ширина 1,0м. материал-а/бетон 147 / 153 Требуется тротуар ширина 1,0м. материал-а/бетон 267 / 273 367 / 373 Требуется тротуар ширина 1,0м. материал-а/бетон 577 / 583 650
Дорожные ограждения и направляющие устр-ва слева	1	
Горизонтальная дорожная разметка слева	2	
	3	
дублирующая	4	
Элементы дороги в плане	5	R-602 K-105 — 545
Элементы дороги в продольном профиле	6	10 ‰ — 650

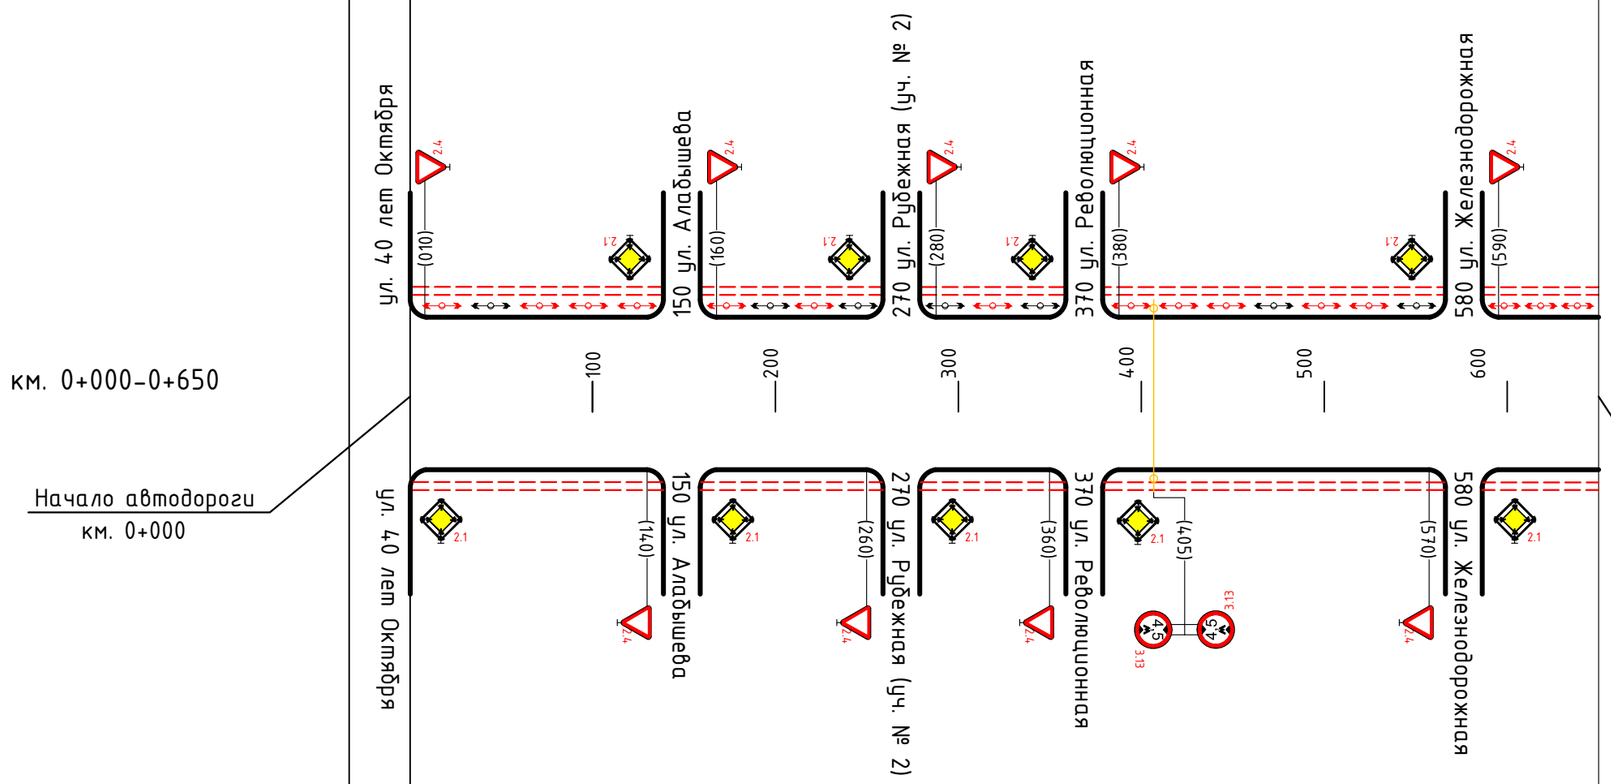

Горизонтальная дорожная разметка справа	8	
осевая линия	9	
дублирующая	10	
Дорожные ограждения и направляющие устр-ва справа	11	
Тротуар справа	12	000 Требуется тротуар ширина 1,0м. материал-а/бетон 147 / 153 Требуется тротуар ширина 1,0м. материал-а/бетон 267 / 273 367 / 373 Требуется тротуар ширина 1,0м. материал-а/бетон 577 / 583 650