улица Коммунальная
(покрытие: 0+000–0+210 асфальт; 0+210–405 щебень)

Тротуар слева	1	000 — Требуется тротуар ширина 1,0м. материал-а/бетон — 197 / 203 — Требуется тротуар ширина 1,0м. материал-а/бетон — 405
Дорожные ограждения и направляющие устр-ва слева	2	
Горизонтальная дорожная разметка слева	3	
дублирующая	4	
Элементы дороги в плане	5	405
Элементы дороги в продольном профиле	6	10‰ — 405

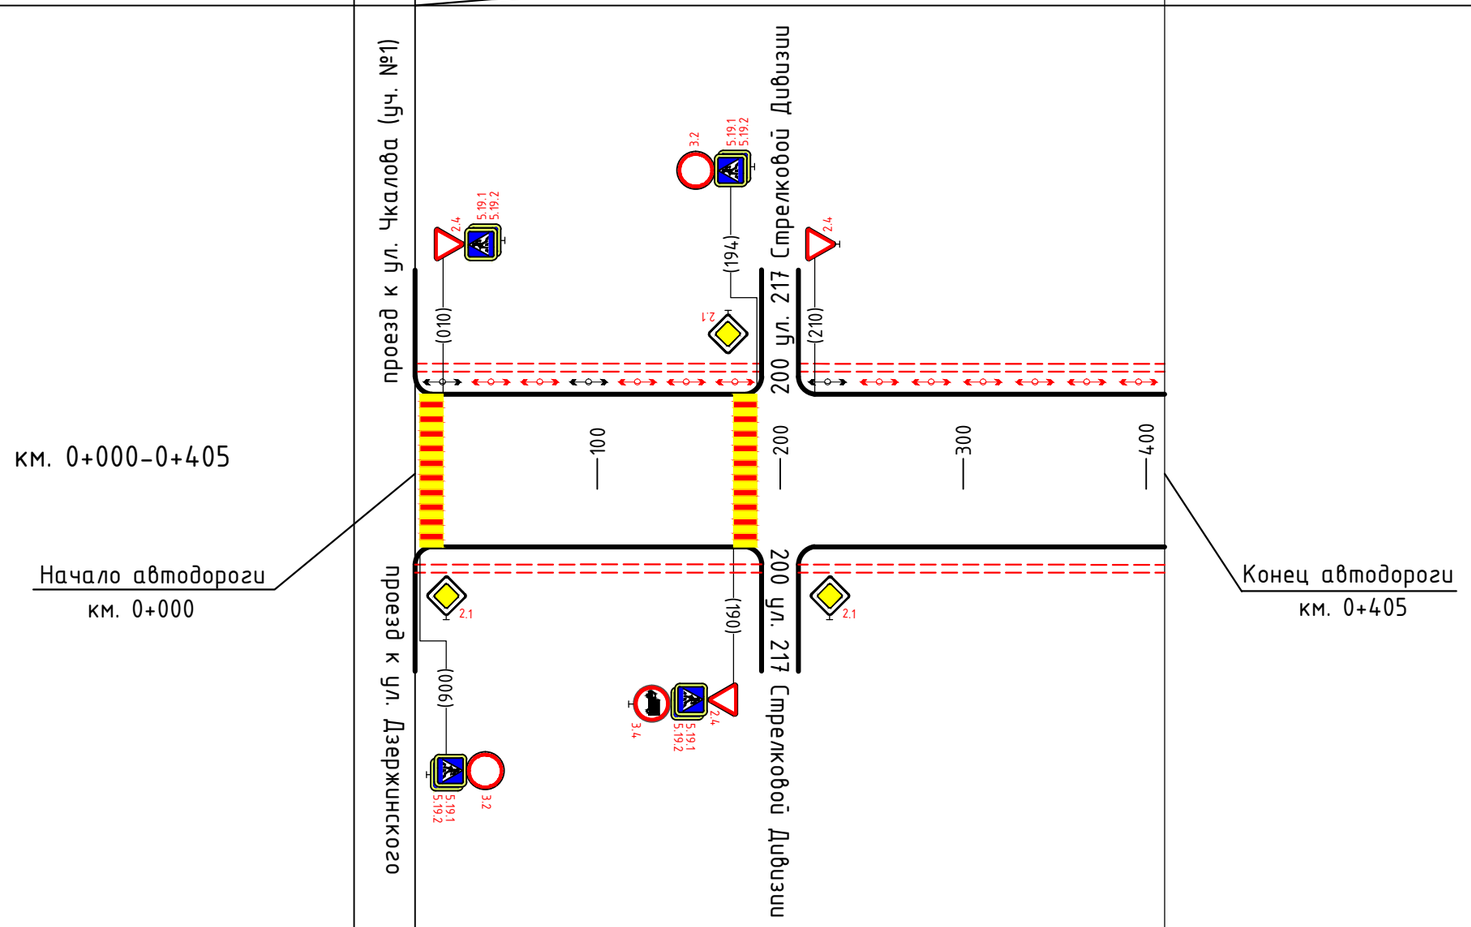

Горизонтальная дорожная разметка справа — осевая линия	8	000 — 010 — 190 — 194 (1.14.1)
дублирующая	9	
	10	
Дорожные ограждения и направляющие устр-ва справа	11	
Тротуар справа	12	000 — Требуется тротуар ширина 1,0м. материал-а/бетон — 197 / 203 — Требуется тротуар ширина 1,0м. материал-а/бетон — 405