улица Комсомольская
(покрытие: грунт)

Тротуар слева		000 077 083 102 108 Требуется тротуар ширина 1,0м. материал-а/бетон 252 258 Требуется тротуар ширина 1,0м. материал-а/бетон 540 546 Требуется тротуар ширина 1,0м. материал-а/бетон 820
Дорожные ограждения и направляющие устр-ва слева	1	
Горизонтальная дорожная разметка слева	2	
дублирующая	3	
Элементы дороги в плане	4	45 R-115 K-60 R-172 K-45 105 R-57 K-15 110 R287 K-60 80 R-95 K-25 R-172 K-45 230
Элементы дороги в продольном профиле	5	10 ‰ 820
км. 0+000-0+820	6	

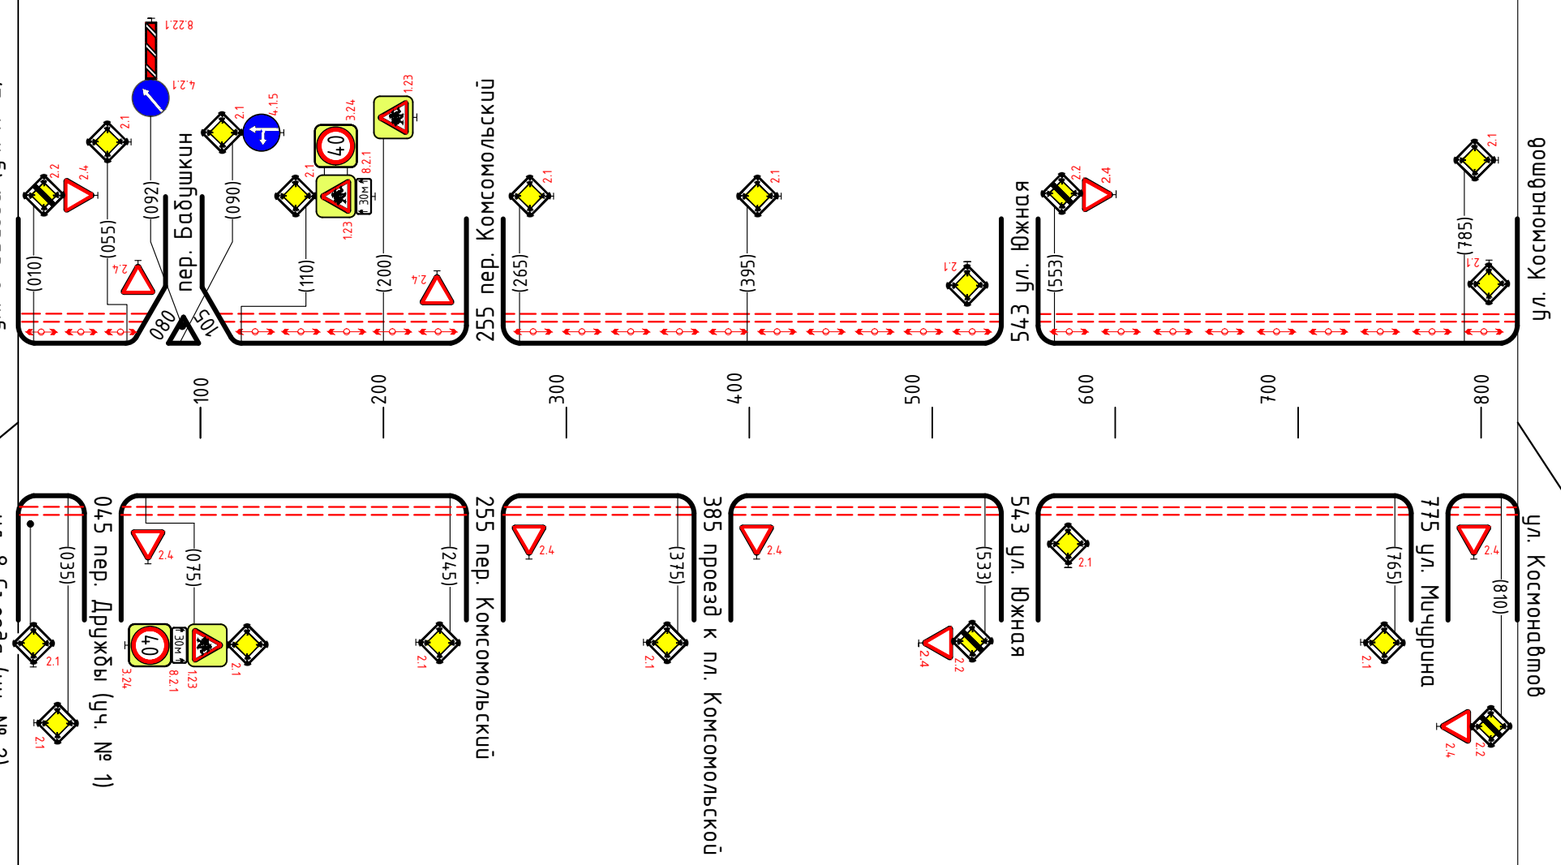

Начало автодороги
км. 0+000

Конец автодороги
км. 0+820

Горизонтальная дорожная разметка справа: осевая линия	8	
дублирующая	9	
	10	
Дорожные ограждения и направляющие устр-ва справа	11	
Тротуар справа	12	000 040 048 Требуется тротуар ширина 1,0м. материал-а/бетон 252 258 Требуется тротуар ширина 1,0м. материал-а/бетон 382 388 Требуется тротуар ширина 1,0м. материал-а/бетон 540 546 Требуется тротуар ширина 1,0м. материал-а/бетон 772 778 820