83

улица Корнаковского
(покрытие: грунт)
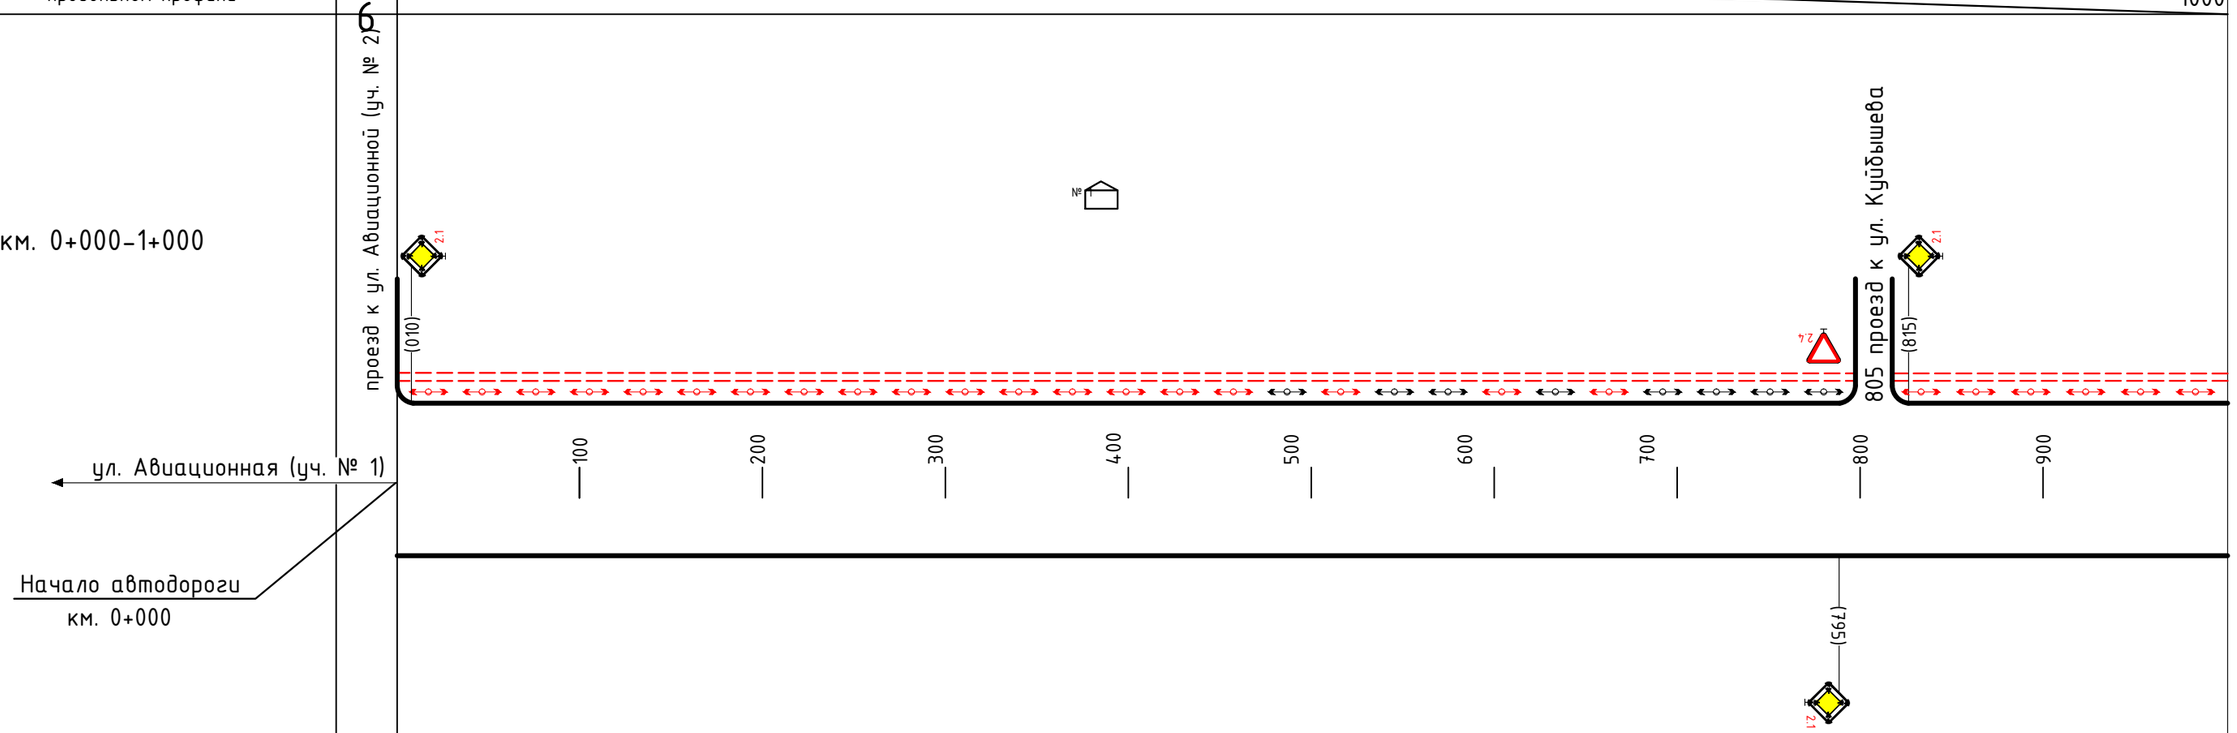
Тротуар слева		000 Требуется тротуар ширина 1,0м. материал-а/бетон 802 808 Требуется тротуар ширина 1,0м. материал-а/бетон
Дорожные ограждения и направляющие устр-ва слева	1	
Горизонтальная дорожная разметка слева	2	
дублирующая	3	
Элементы дороги в плане	4	30 R-149 K-65 165 R-263 K-55 115 R-191 K-50 510
Элементы дороги в продольном профиле	5	10‰ 1000
км. 0+000-1+000	6	
Горизонтальная дорожная разметка справа: осевая линия	8	
дублирующая	9	
	10	
Дорожные ограждения и направляющие устр-ва справа	11	
Тротуар справа	12