улица Неделина

(покрытие: 0+000–0+145 грунт; 0+145–0+750 асфальт; 0+750–0+970 грунт)
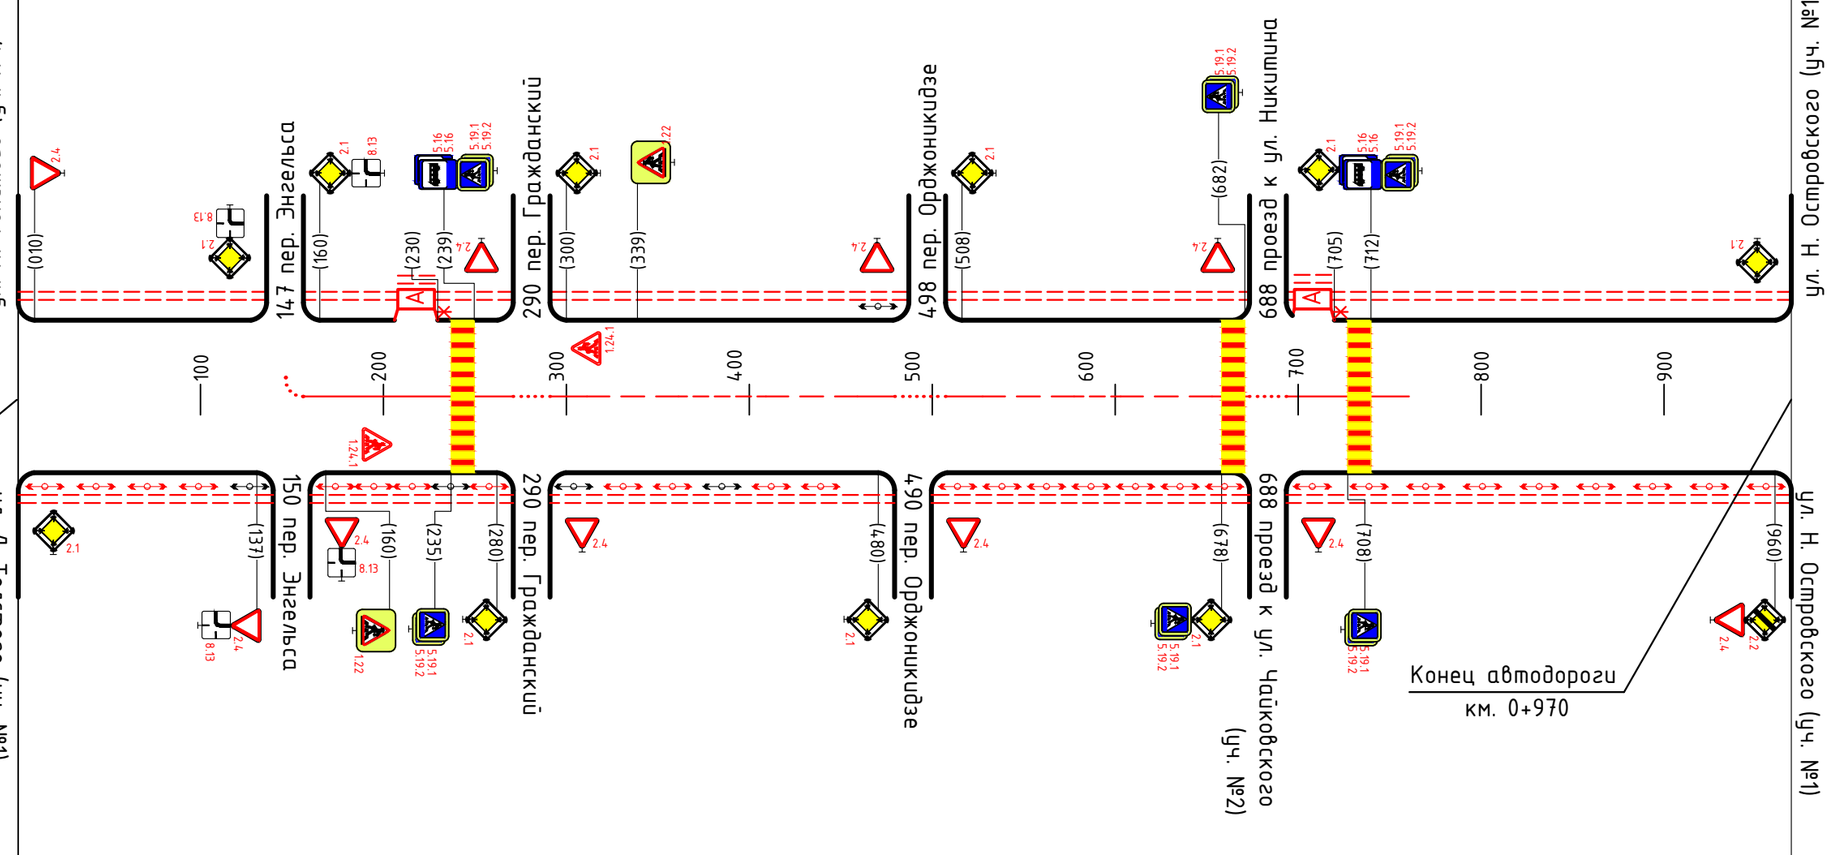
Тротуар слева		000 Требуется тротуар ширина 1,0м. материал-а/бетон 144 / 150 287 / 293 Требуется тротуар ширина 1,0м. материал-а/бетон 495 / 501 Требуется тротуар ширина 1,0м. материал-а/бетон 685 / 691 Требуется тротуар ширина 1,0м. материал-а/бетон 970
Дорожные ограждения и направляющие устр-ва слева	1	
Горизонтальная дорожная разметка слева	2	
дублирующая	3	1.24.1 315,8 319
Элементы дороги в плане	4	120 R-401 K-70 255 R-1032 K-90 70 R-484 K-135 230
Элементы дороги в продольном профиле	5	10‰ 130 10‰ 195 10‰ 520 10‰ 970
	6	
км. 0+000–0+970		
осевая линия дублирующая	8	147 1.7 153 1.1 235 239 1.14.1 1.1 287 1.7 293 1.1 313 1.6 363 1.5 417 1.6 467 **1.1** 487 1.7 501 1.1 521 1.6 571 1.5 608 1.6 658 1.1 678 682 1.14.1 1.1 685 1.7 691 1.1 708 712 1.14.1 1.1 732
	9	180 183,2 1.24.1
	10	
Дорожные ограждения и направляющие устр-ва справа	11	
Тротуар справа	12	000 Требуется тротуар ширина 1,0м. материал-а/бетон 147 / 153 287 / 293 Требуется тротуар ширина 1,0м. материал-а/бетон 487 / 493 Требуется тротуар ширина 1,0м. материал-а/бетон 685 / 691 Требуется тротуар ширина 1,0м. материал-а/бетон 970