улица Победы
(покрытие: асфальт)

Тротуар слева	1	012 / 018 Тротуар ширина 1,0м. материал-а/бетон 207 / 213 Тротуар ширина 1,0м. материал-а/бетон 507 / 513 Тротуар ширина 1,0м. материал-а/бетон 797 / 803 922 / 928
Дорожные ограждения и направляющие устр-ва слева	2	
Горизонтальная дорожная разметка слева	3	
дублирующая	4	
Элементы дороги в плане	5	1000
Элементы дороги в продольном профиле	6	10‰ 070 10‰ 500 10‰ 830 10‰ 1000

км. 1+000–2+000

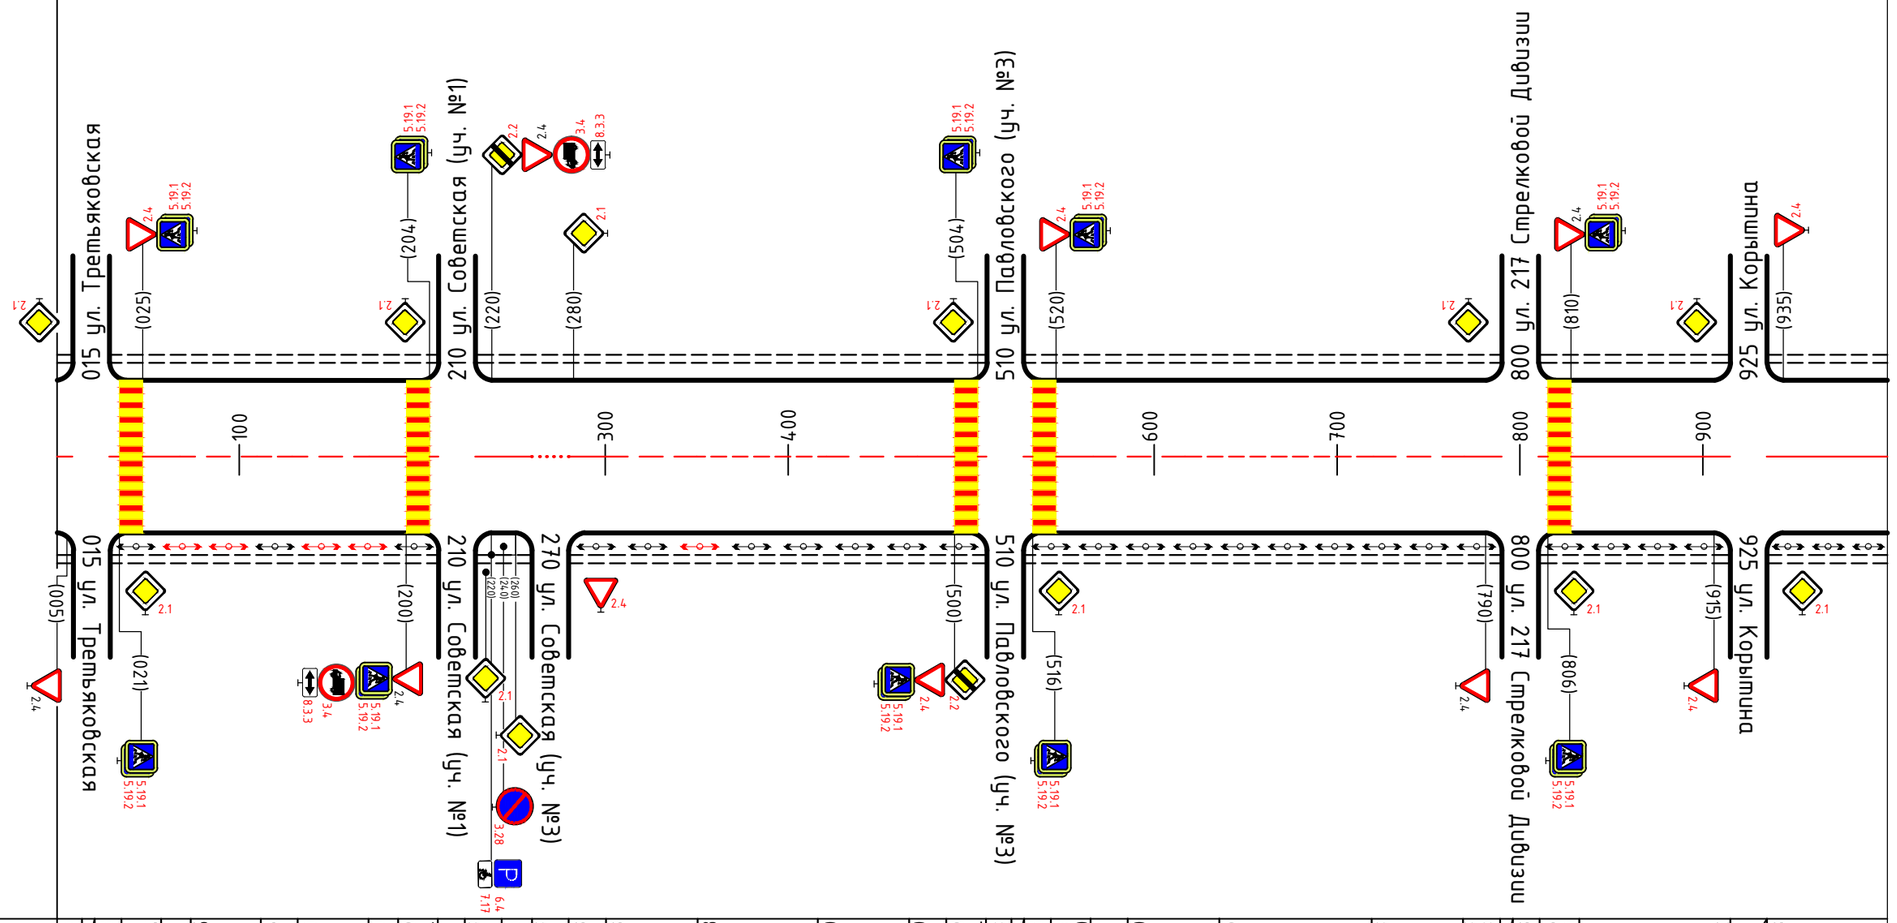

Горизонтальная дорожная разметка справа: осевая линия	8	012 1.1 / 018 1.1 / 021 1.14.1 / 025 1.1 / 045 1.6 / 095 1.5 / 130 1.6 / 180 1.1 / 200 1.14.1 / 204 1.1 / 207 1.7 / 213 1.1 / 267 1.7 / 273 1.1 / 293 1.6 / 343 1.5 / 430 1.6 / 480 1.1 / 500 1.14.1 / 504 1.1 / 507 / 513 1.1 / 516 1.14.1 / 520 1.1 / 540 1.6 / 590 1.5 / 727 1.6 / 777 1.1 / 797 / 803 1.1 / 806 1.14.1 / 810 1.1 / 922 / 928 1.1
дублирующая	9	
	10	
Дорожные ограждения и направляющие устр-ва справа	11	
Тротуар справа	12	012 / 018 Тротуар ширина 1,0м. материал-а/бетон 207 / 213 267 / 273 Тротуар ширина 1,0м. материал-а/бетон 507 / 513 Тротуар ширина 1,0м. материал-а/бетон 797 / 803 922 / 928