улица Революционная
(покрытие: грунт)
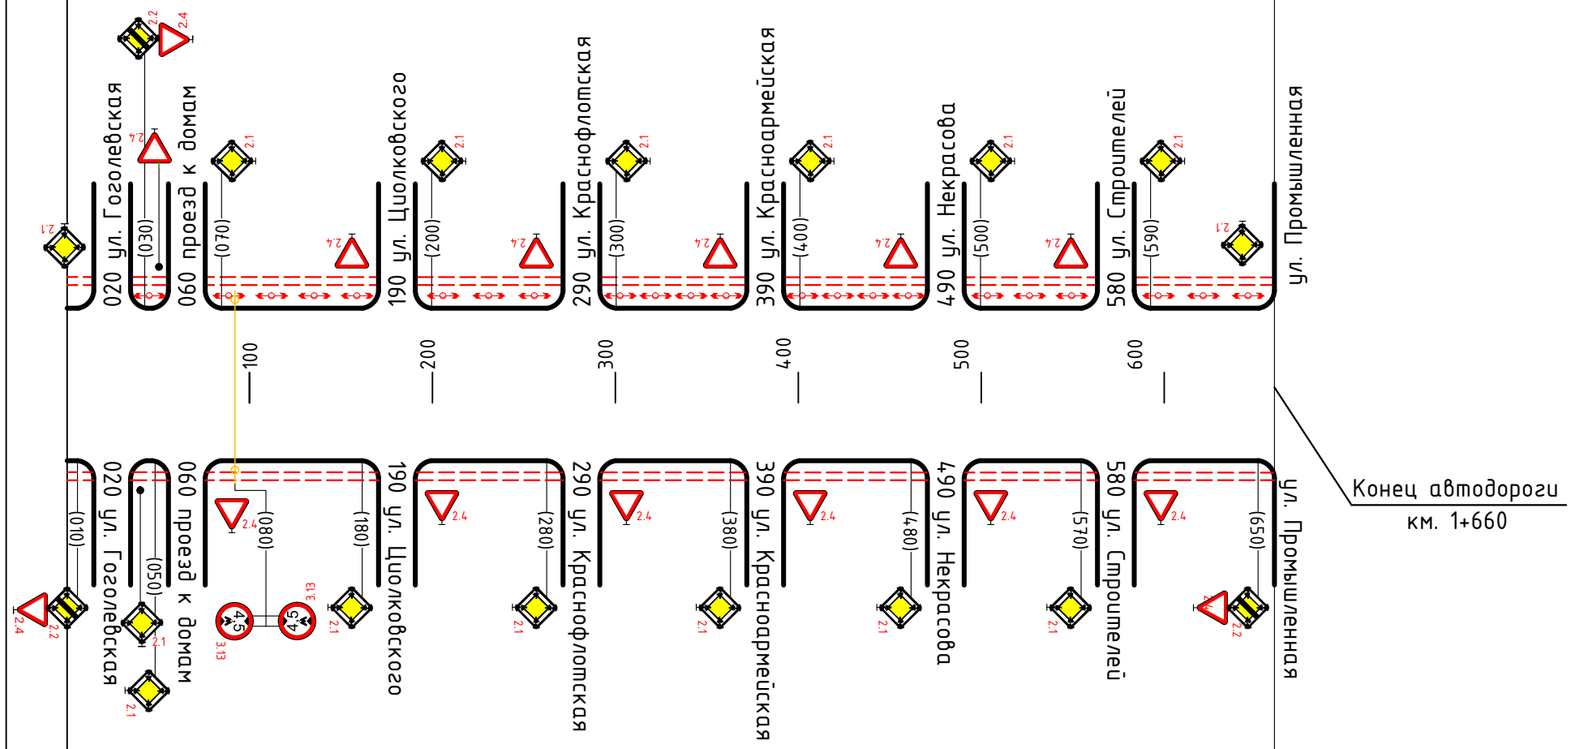
Тротуар слева		017 / 023 057 / 063 / 187 / 193 / 287 / 293 / 387 / 393 / 487 / 493 / 577 / 583 / 660
Дорожные ограждения и направляющие устр-ва слева	1	
Горизонтальная дорожная разметка слева	2	
дублирующая	3	
Элементы дороги в плане	4	660
Элементы дороги в продольном профиле	5	10‰ 660
км. 1+000–1+660	6	
осевая линия	8	
дублирующая	9	
	10	
Дорожные ограждения и направляющие устр-ва справа	11	
Тротуар справа	12	017 / 023 / 057 / 063 / 187 / 193 / 287 / 293 / 387 / 393 / 487 / 493 / 577 / 583 / 660