улица Северная
(покрытие: грунт)
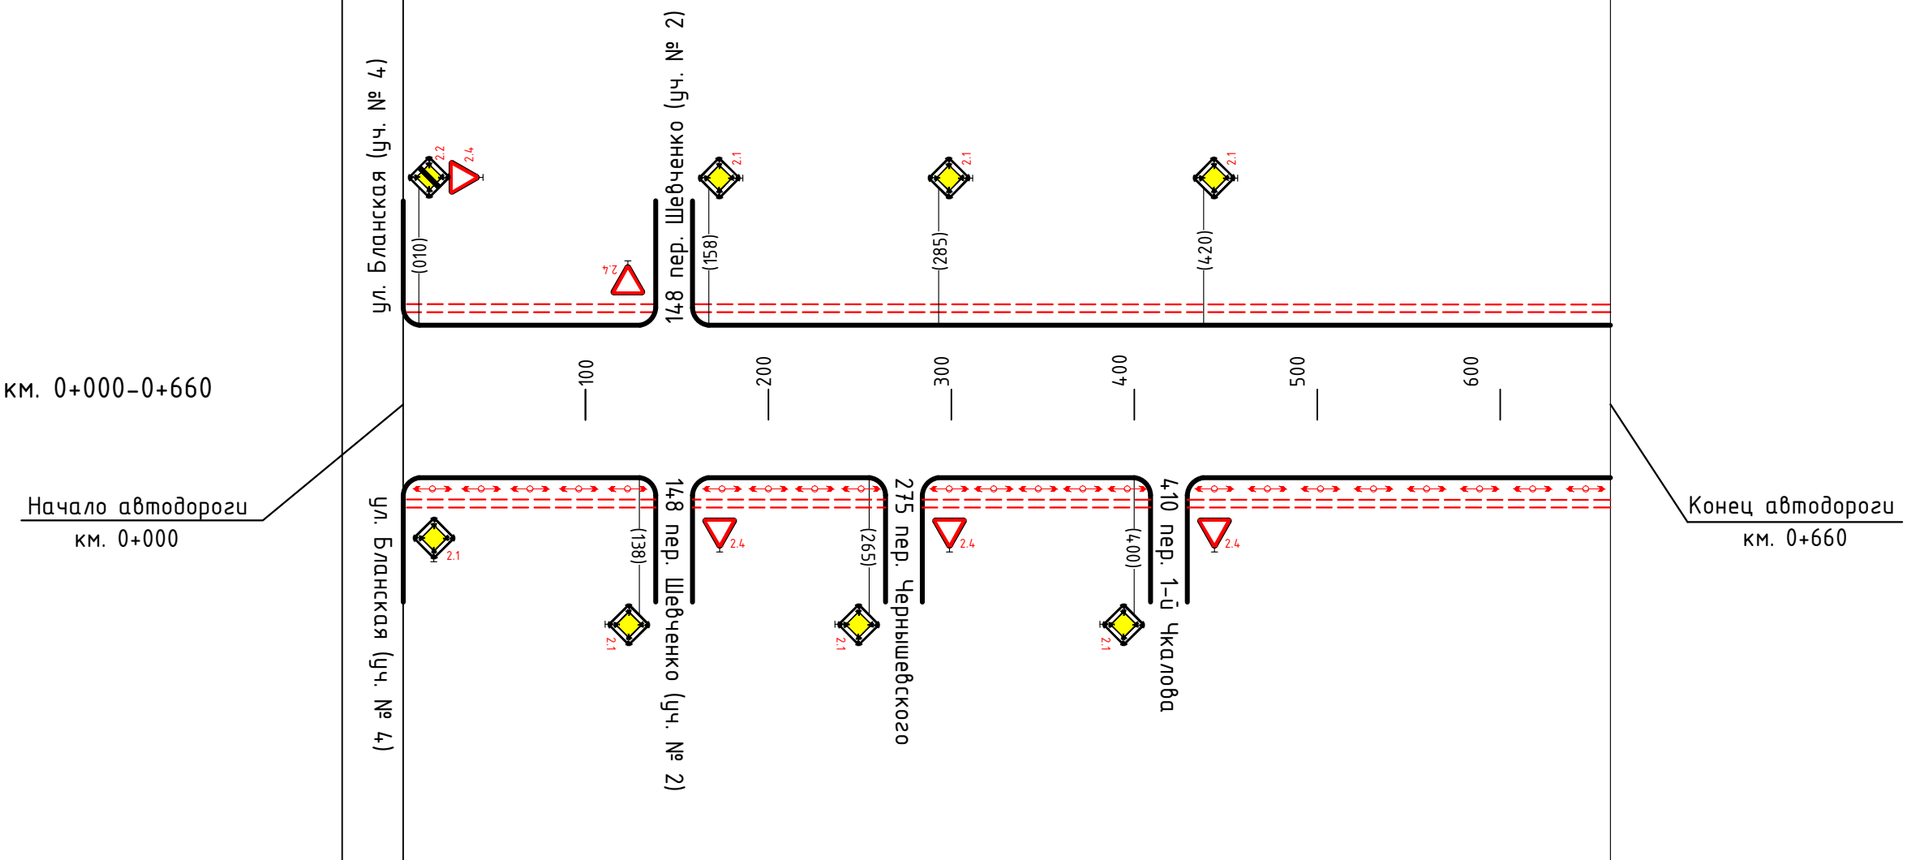
Тротуар слева		000 Требуется тротуар ширина 1,0м. материал-а/бетон 145 / 151 Требуется тротуар ширина 1,0м. материал-а/бетон 660
Дорожные ограждения и направляющие устр-ва слева	1	
Горизонтальная дорожная разметка слева	2	
	3	
дублирующая	4	
Элементы дороги в плане	5	390; R-57 K-20; R-115 K-30; R-154 K-67; R-190 K-83; 70
Элементы дороги в продольном профиле	6	10‰; 660
	7	
Горизонтальная дорожная разметка справа: осевая линия	8	
дублирующая	9	
	10	
Дорожные ограждения и направляющие устр-ва справа	11	
Тротуар справа	12	000 Требуется тротуар ширина 1,0м. материал-а/бетон 145 / 151 Требуется тротуар ширина 1,0м. материал-а/бетон 272 / 278 Требуется тротуар ширина 1,0м. материал-а/бетон 407 / 413 Требуется тротуар ширина 1,0м. материал-а/бетон 660