улица Советская (участок №1)
(покрытие: асфальт)

Тротуар слева	1	102 / 108 Тротуар ширина 1,0м. материал-а/бетон 322 / 328 Тротуар ширина 1,0м. материал-а/бетон 537 / 543 Тротуар ширина 1,0м. материал-а/бетон 757 / 763 Тротуар ширина 1,0м. материал-а/бетон 977 / 983
Дорожные ограждения и направляющие устр-ва слева	2	
Горизонтальная дорожная разметка слева	3	
Горизонтальная дорожная разметка слева: дублирующая	4	
Элементы дороги в плане	5	1000
Элементы дороги в продольном профиле	6	10‰ 100; 10‰ 210; 10‰ 550; 10‰ 1000
км. 1+000-2+000		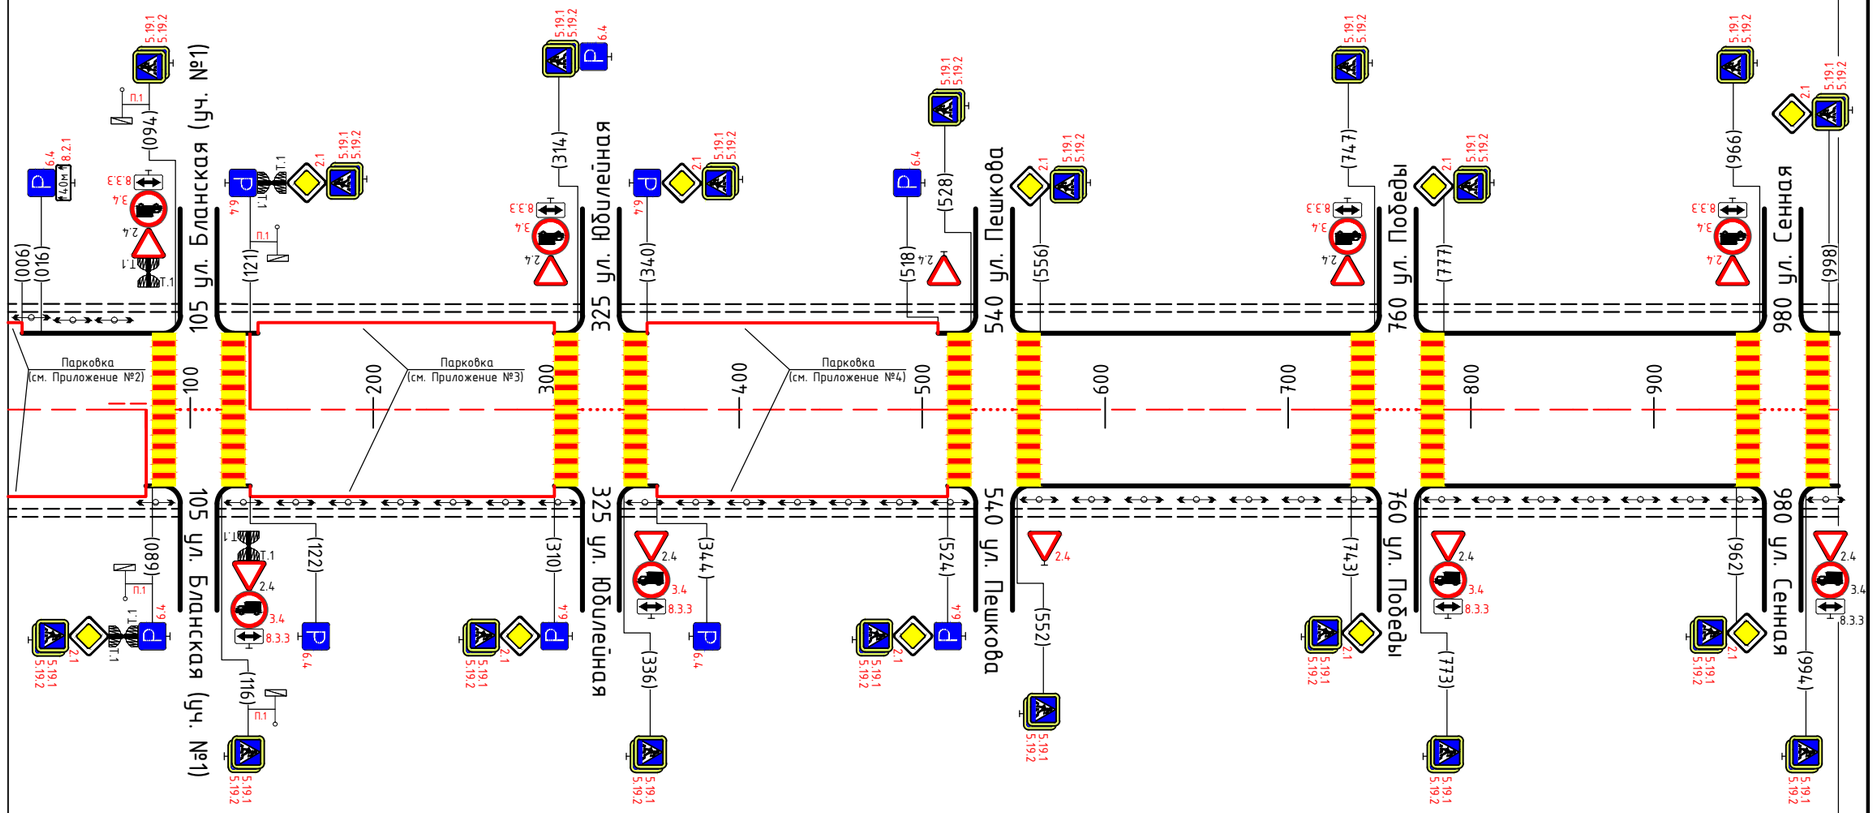
Горизонтальная дорожная разметка справа: осевая линия	8	1.5 015 1.6 065 1.11 085,6 086 1.12 090 094 1.14.1 1.1 102 1.7 108 1.1 116 120 1.14.1 / 124 124,4 1.12 1.1 145 1.6 195 1.5 240 1.6 290 1.1 310 314 1.14.1 1.1 322 1.7 328 1.1 336 340 1.14.1 1.1 360 1.6 410 1.5 454 1.6 504 1.1 524 528 1.14.1 1.1 537 1.7 543 1.1 552 556 1.14.1 1.1 576 1.6 626 1.5 673 1.6 723 1.1 743 747 1.14.1 1.1 757 1.7 763 1.1 773 777 1.14.1 1.1 797 1.6 847 1.5 892 1.6 942 1.1 962 966 1.14.1 1.1 977 1.7 983 1.1 994 998 1.14.1 1.1
Горизонтальная дорожная разметка справа: дублирующая	9	
	10	
Дорожные ограждения и направляющие устр-ва справа	11	
Тротуар справа	12	102 / 108 Тротуар ширина 1,0м. материал-а/бетон 322 / 328 Тротуар ширина 1,0м. материал-а/бетон 537 / 543 Тротуар ширина 1,0м. материал-а/бетон 757 / 763 Тротуар ширина 1,0м. материал-а/бетон 977 / 983