улица Суворова (участок № 1)
(покрытие: грунт)
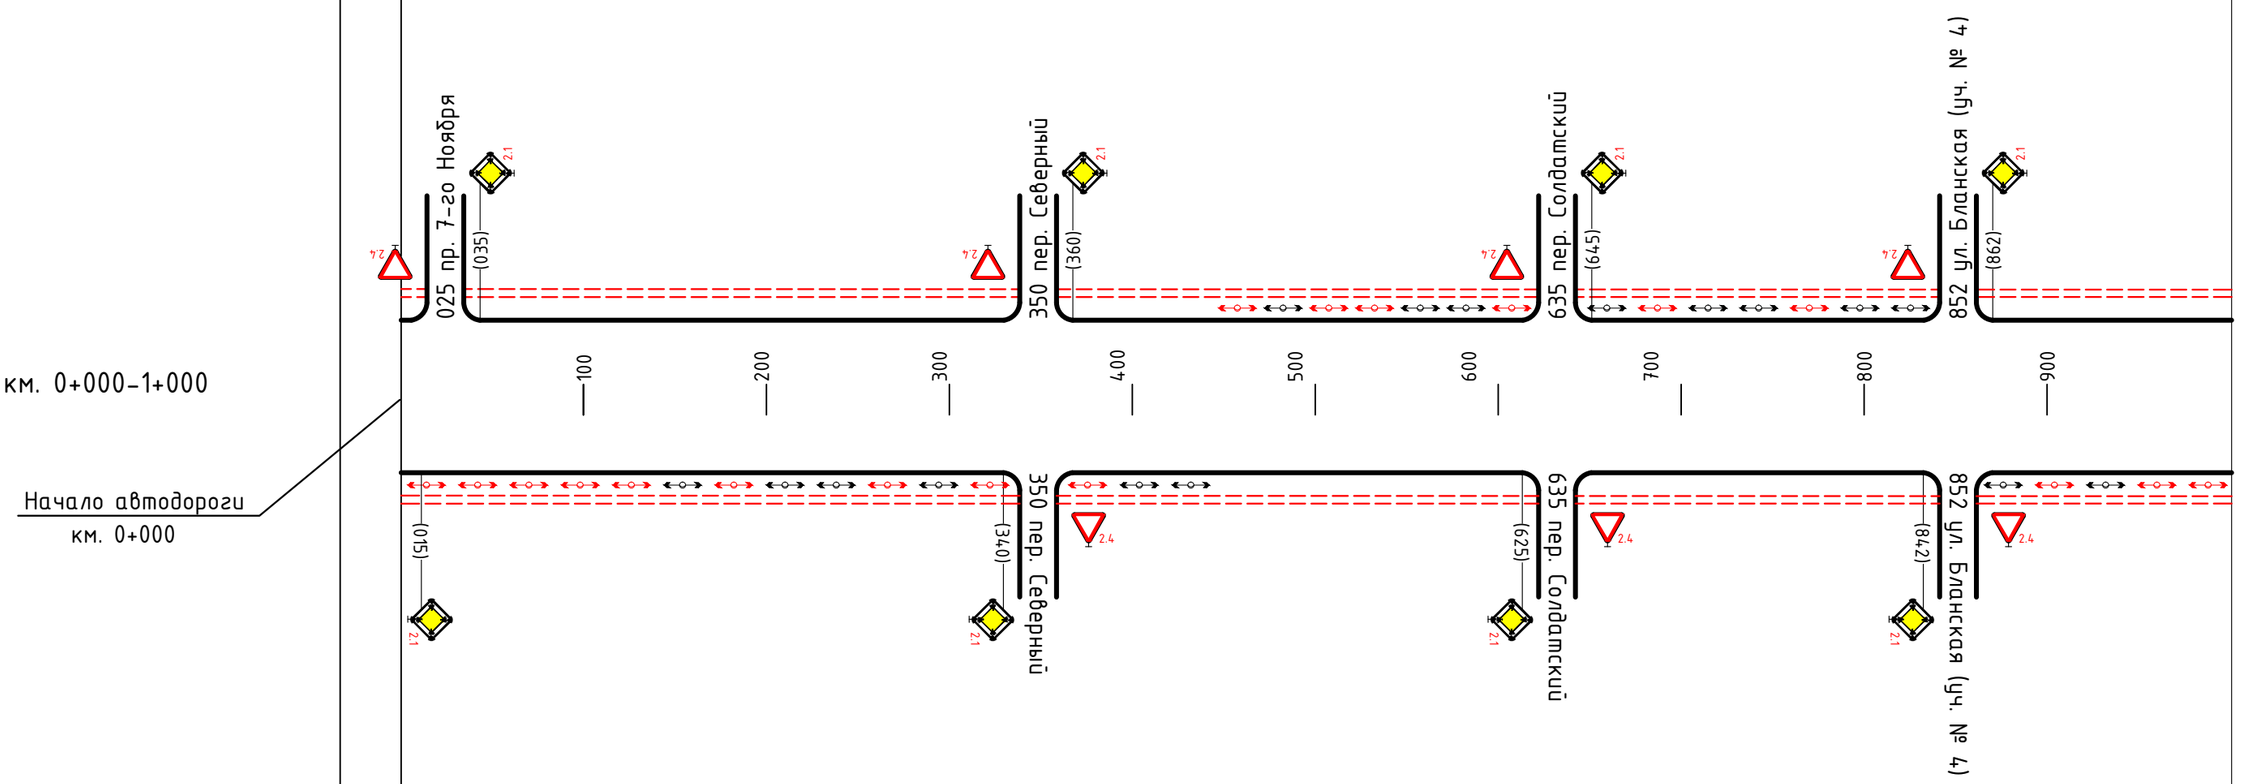
Тротуар слева	1	000 022 028 Требуется тротуар ширина 1,0м. материал-а/бетон 347 353 Требуется тротуар ширина 1,0м. материал-а/бетон 632 638 Требуется тротуар ширина 1,0м. материал-а/бетон 849 855 Требуется тротуар ширина 1,0м. материал-а/бетон
Дорожные ограждения и направляющие устр-ва слева		
Горизонтальная дорожная разметка слева	2	
дублирующая	3	
Элементы дороги в плане	4	405; R-206 K-90; 505
Элементы дороги в продольном профиле	5	10‰; 415; 10‰; 635; 10‰; 805; 850; 10‰; 945; 10‰; 1000
км. 0+000-1+000	6	
осевая линия	8	
дублирующая	9	
Горизонтальная дорожная разметка справа	10	
Дорожные ограждения и направляющие устр-ва справа	11	
Тротуар справа	12	000 Требуется тротуар ширина 1,0м. материал-а/бетон 347 353 Требуется тротуар ширина 1,0м. материал-а/бетон 632 638 Требуется тротуар ширина 1,0м. материал-а/бетон 849 855 Требуется тротуар ширина 1,0м. материал-а/бетон