улица Третьяковская
(покрытие: асфальт)

Тротуар слева	1	000 Тротуар ширина 1,0м. материал-а/бетон 242/248 353/357 462/468 Тротуар ширина 1,0м. материал-а/бетон 685/691 Тротуар ширина 1,0м. материал-а/бетон 907/913
Дорожные ограждения и направляющие устр-ва слева	2	
Горизонтальная дорожная разметка слева	3	
дублирующая	4	
Элементы дороги в плане	5	315; R-246 К-30; R-323 К-45; 610
Элементы дороги в продольном профиле	6	10‰ 175; 10‰ 460; 10‰ 615; 10‰ 920; 10‰ 1000

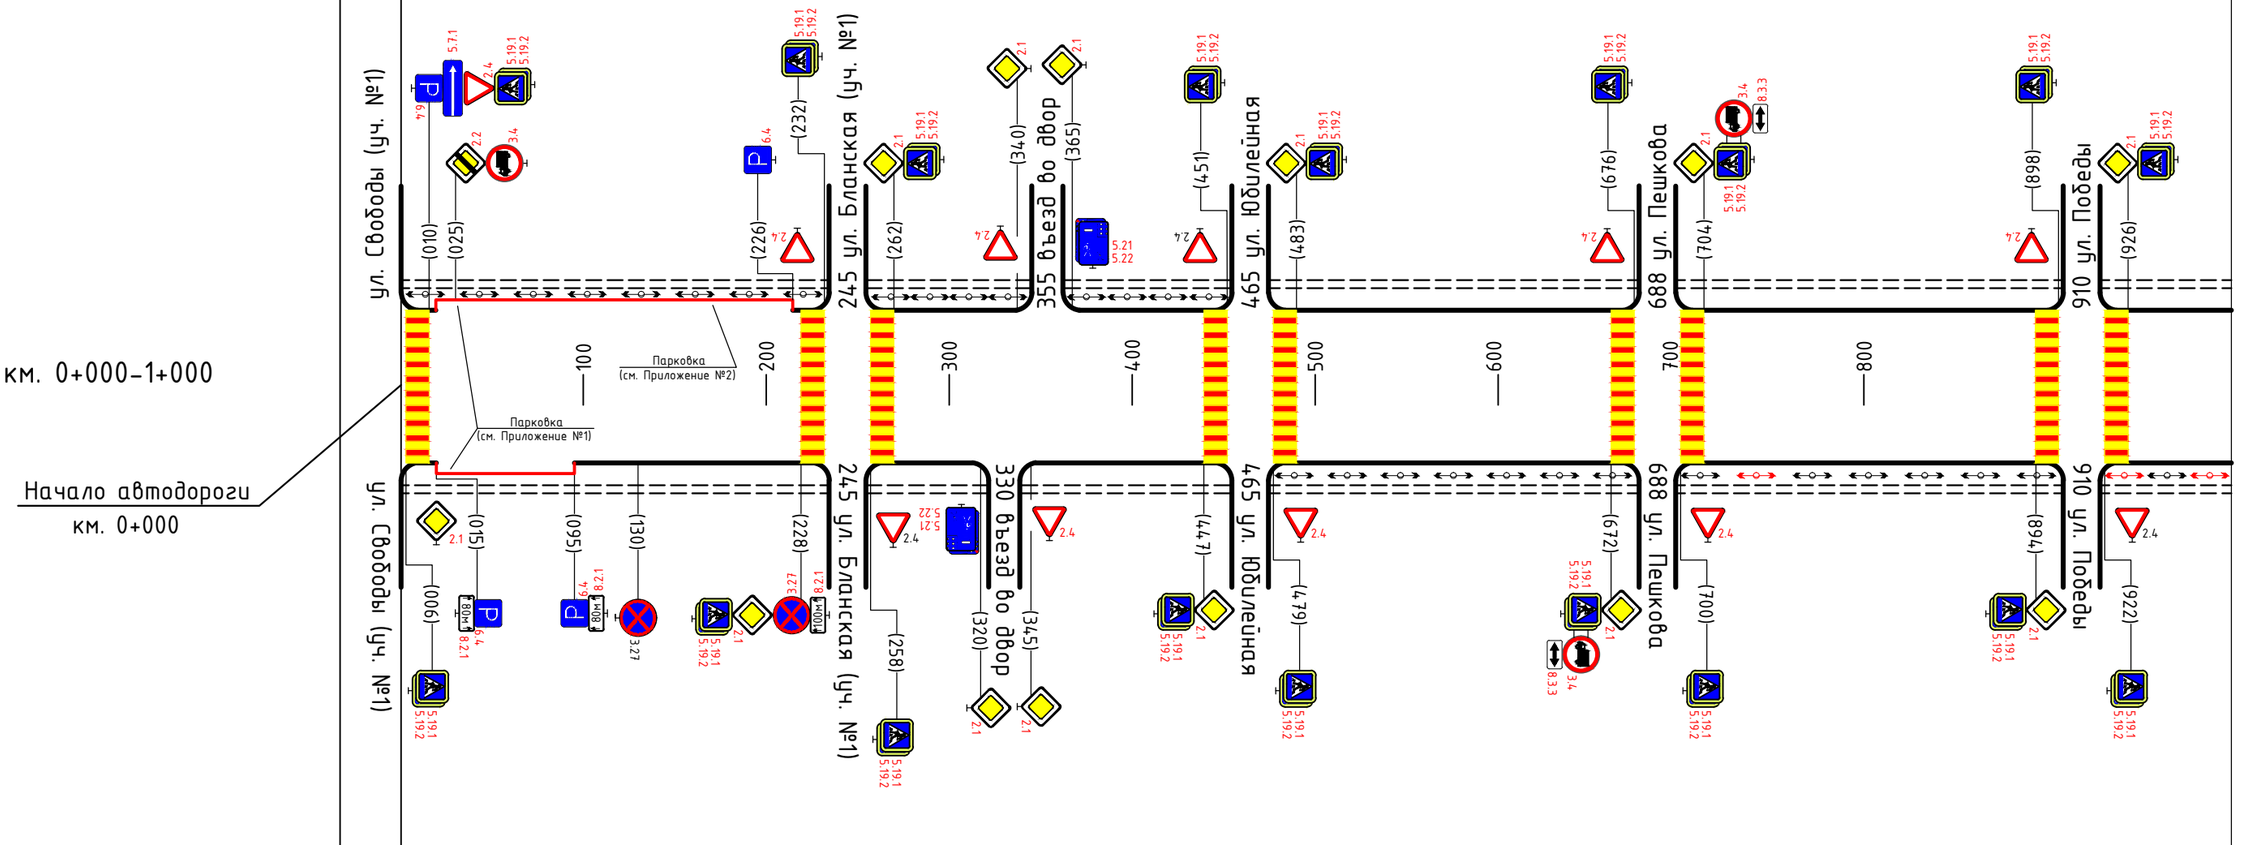

Горизонтальная дорожная разметка справа — осевая линия	8	000/010 1.14.1; 228/232 1.14.1; 258/262 1.14.1; 447/451 1.14.1; 479/483 1.14.1; 672/676 1.14.1; 700/704 1.14.1; 894/898 1.14.1; 922/926 1.14.1
дублирующая	9	
	10	
Дорожные ограждения и направляющие устр-ва справа	11	
Тротуар справа	12	000 Тротуар ширина 1,0м. материал-а/бетон 242/248 328/332 462/468 Тротуар ширина 1,0м. материал-а/бетон 685/691 Тротуар ширина 1,0м. материал-а/бетон 907/913