улица Хвойная (участок № 1)
(покрытие: грунт)
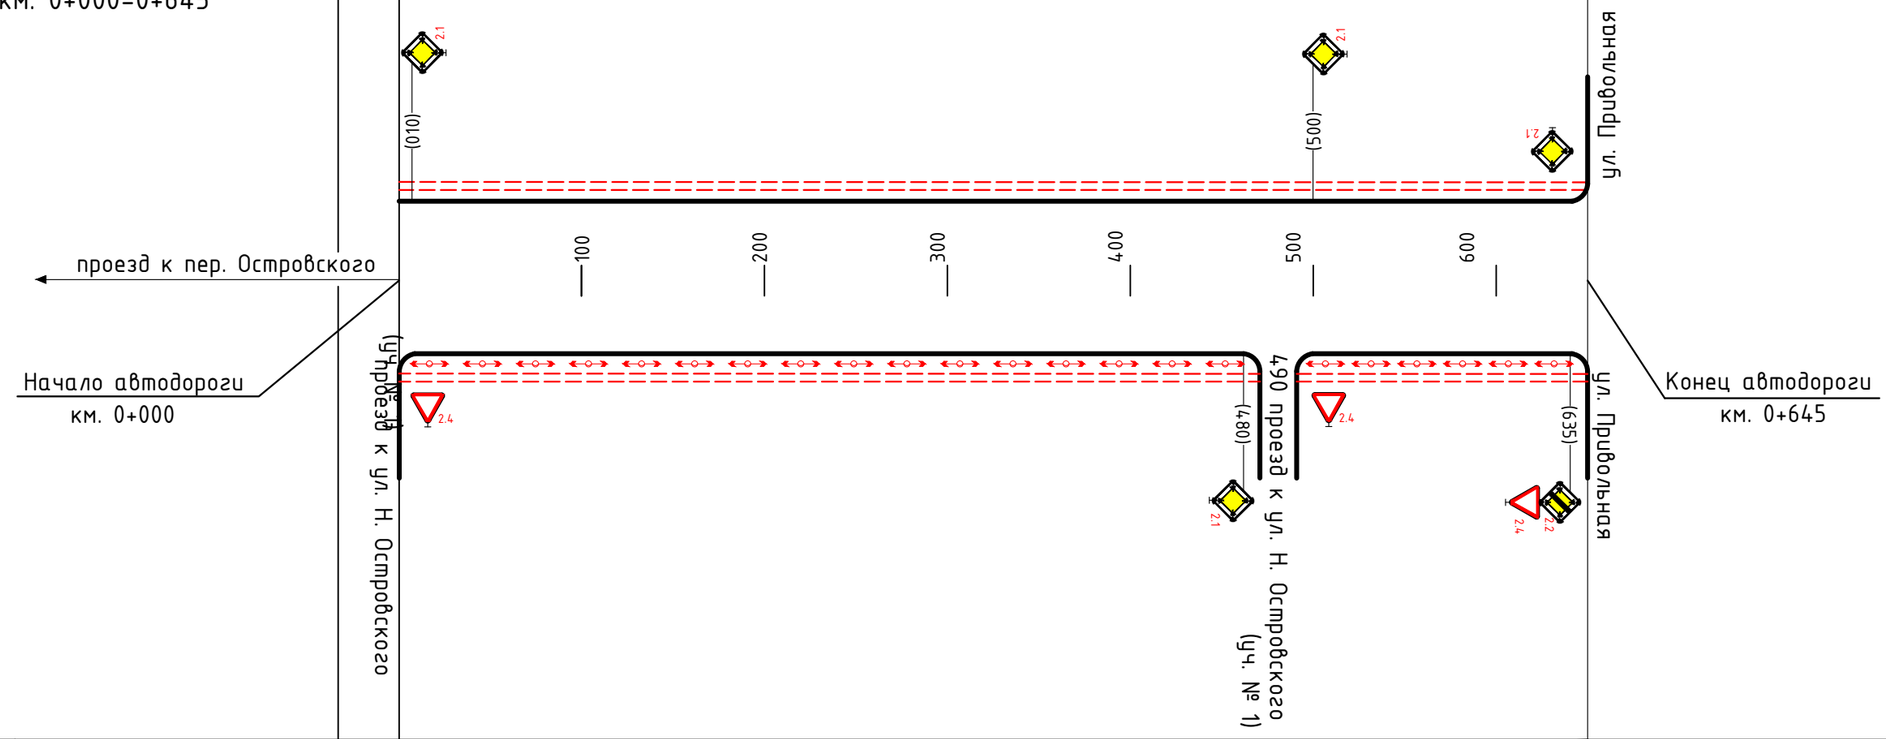
Тротуар слева		000 Требуется тротуар ширина 1,0м. материал-а/бетон 645
Дорожные ограждения и направляющие устр-ва слева	1	
Горизонтальная дорожная разметка слева	2	
дублирующая	3	
Элементы дороги в плане	4	305 R-310 K-65 50 R-267 K-70 120 R-201 K-35
Элементы дороги в продольном профиле	5	10‰ 645
км. 0+000-0+645	6	
Горизонтальная дорожная разметка справа: осевая линия	8	
дублирующая	9	
	10	
Дорожные ограждения и направляющие устр-ва справа	11	Требуется тротуар ширина 1,0м. материал-а/бетон; Требуется тротуар ширина 1,0м. материал-а/бетон
Тротуар справа	12	000 487 493 645