305

улица Чехова
(покрытие: грунт)

Тротуар слева	1	000 Требуется тротуар ширина 1,0м. материал-а/бетон 467 / 473 522 / 528 Требуется тротуар ширина 1,0м. материал-а/бетон 760
Дорожные ограждения и направляющие устр-ва слева	2	
Горизонтальная дорожная разметка слева	3	
дублирующая	4	
Элементы дороги в плане	5	300 R-76 K-40 290 R-16 K-25 105
Элементы дороги в продольном профиле	6	10‰ 760

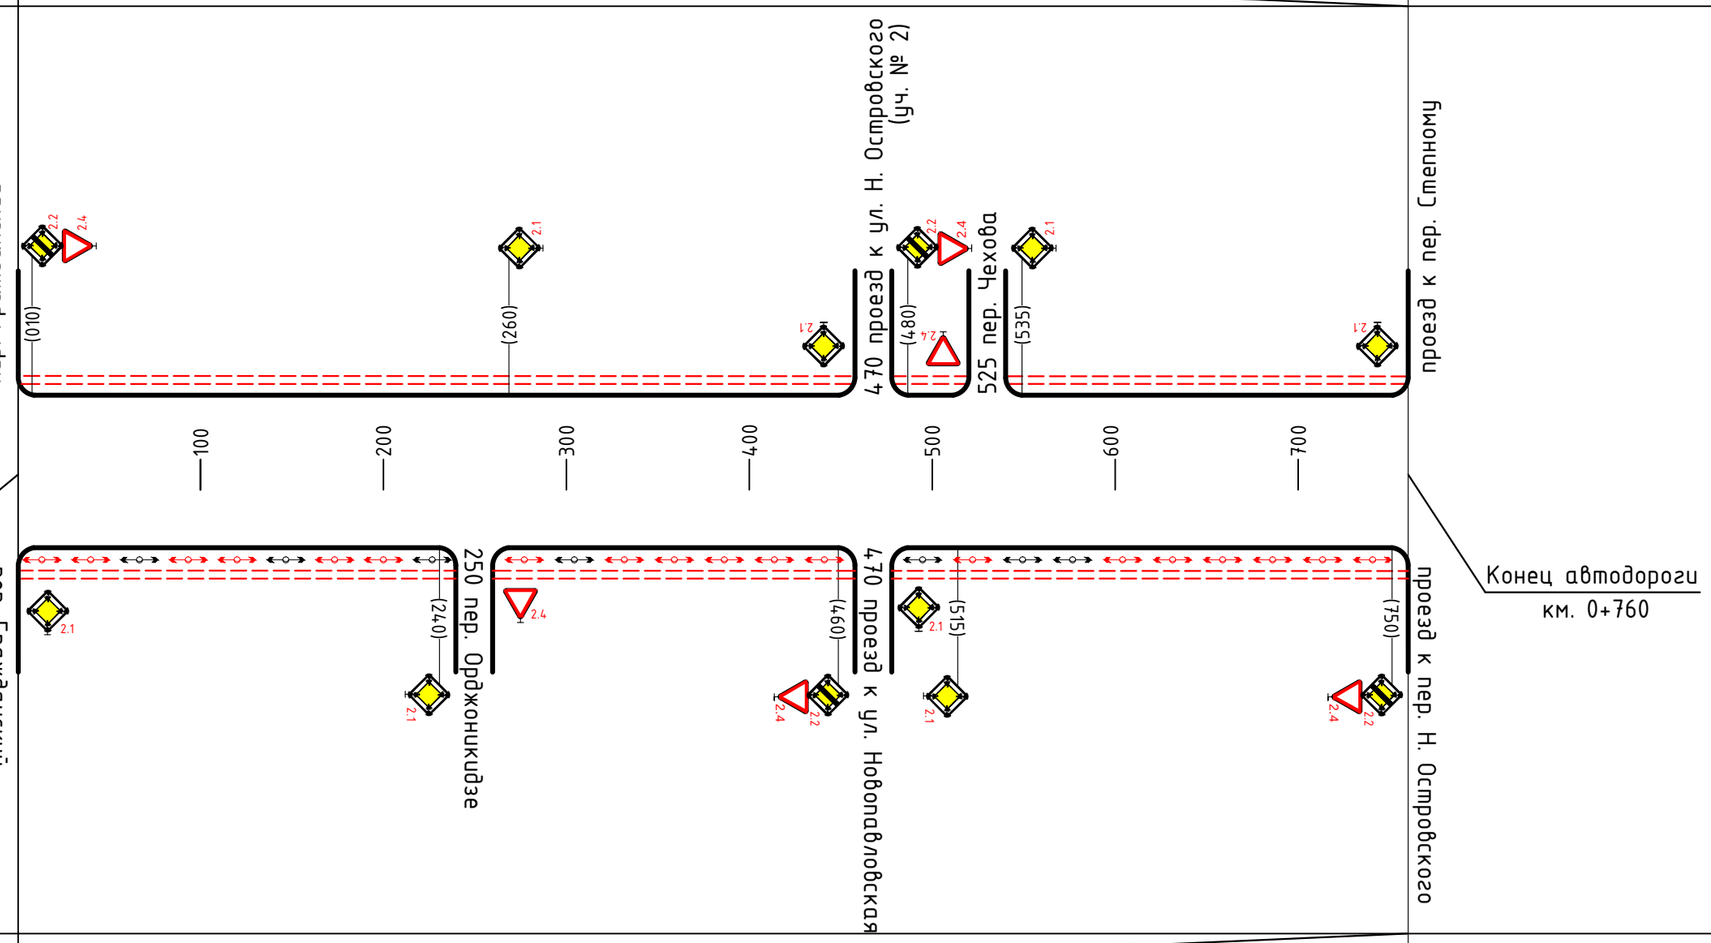

Горизонтальная дорожная разметка справа	8	осевая линия
	9	дублирующая
	10	
Дорожные ограждения и направляющие устр-ва справа	11	
Тротуар справа	12	000 Требуется тротуар ширина 1,0м. материал-а/бетон 247 / 253 Требуется тротуар ширина 1,0м. материал-а/бетон 467 / 473 Требуется тротуар ширина 1,0м. материал-а/бетон 760