улица Яблочкова (участок № 1)
(покрытие: грунт)

Тротуар слева	1	000 Требуется тротуар ширина 1,0м. материал-а/бетон 122 / 128 Требуется тротуар ширина 1,0м. материал-а/бетон 287 / 293 Требуется тротуар ширина 1,0м. материал-а/бетон 562 / 568 Требуется тротуар ширина 1,0м. материал-а/бетон 945
Дорожные ограждения и направляющие устр-ва слева	2	
Горизонтальная дорожная разметка слева	3	
Горизонтальная дорожная разметка слева: дублирующая	4	
Элементы дороги в плане	5	200; R-191 K-40; 140; R-115 K-20; 60; R-95 K-25; R-57 K-20; 440
Элементы дороги в продольном профиле	6	10‰; 945

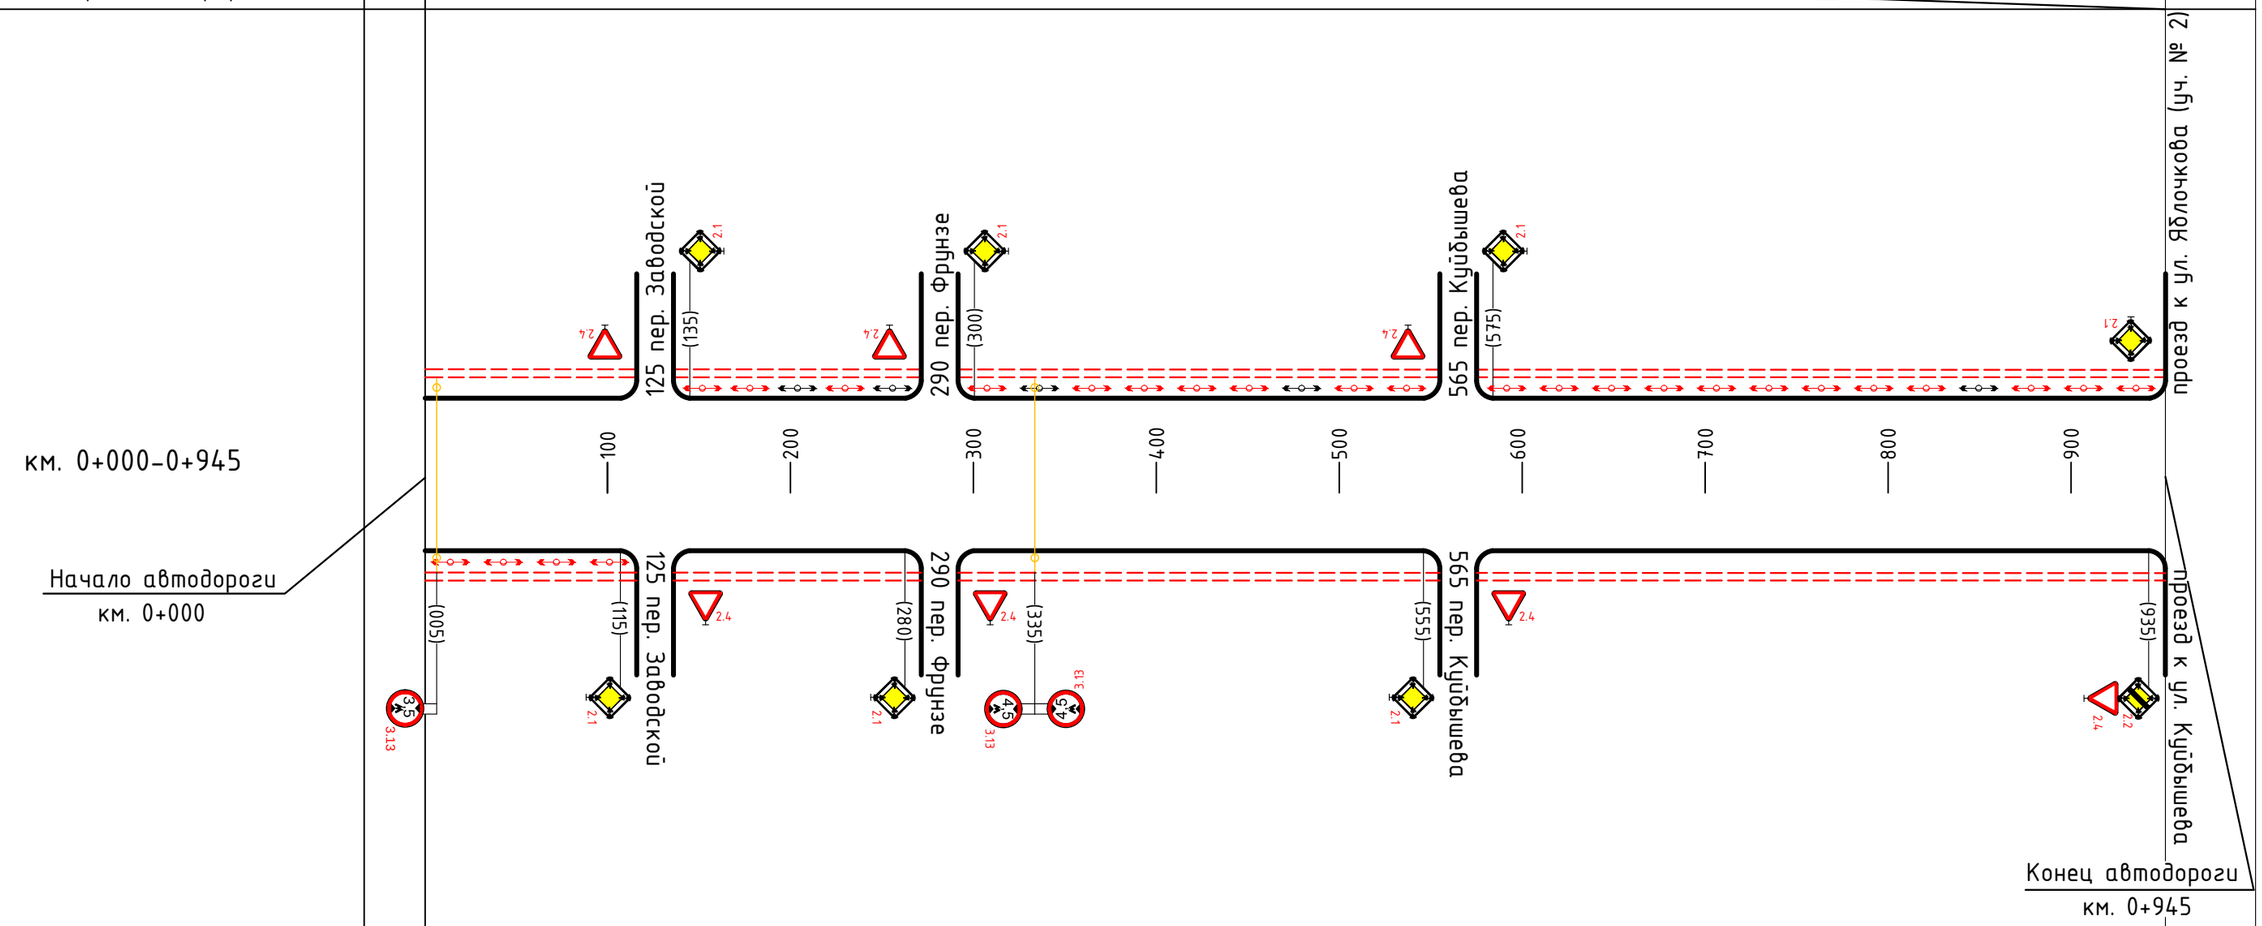

Горизонтальная дорожная разметка справа: осевая линия	8	
Горизонтальная дорожная разметка справа: дублирующая	9	
Горизонтальная дорожная разметка справа	10	
Дорожные ограждения и направляющие устр-ва справа	11	
Тротуар справа	12	000 Требуется тротуар ширина 1,0м. материал-а/бетон 122 / 128 Требуется тротуар ширина 1,0м. материал-а/бетон 287 / 293 Требуется тротуар ширина 1,0м. материал-а/бетон 562 / 568 Требуется тротуар ширина 1,0м. материал-а/бетон 945