улица Яблочкова (участок № 2)
(покрытие: грунт)

Тротуар слева	1	000 — Требуется тротуар ширина 1,0м. материал-а/бетон — 457/463 — Требуется тротуар ширина 1,0м. материал-а/бетон — 662/668 — Требуется тротуар ширина 1,0м. материал-а/бетон — 837/843 — Требуется тротуар ширина 1,0м. материал-а/бетон — 960
Дорожные ограждения и направляющие устр-ва слева	2	
Горизонтальная дорожная разметка слева:	3	
дублирующая	4	
Элементы дороги в плане	5	380 — R-191 К-40 — 155 — R-167 К-35 — R-115 К-30 — 200 — R-158 К-55 — 65
Элементы дороги в продольном профиле	6	10‰ — 960

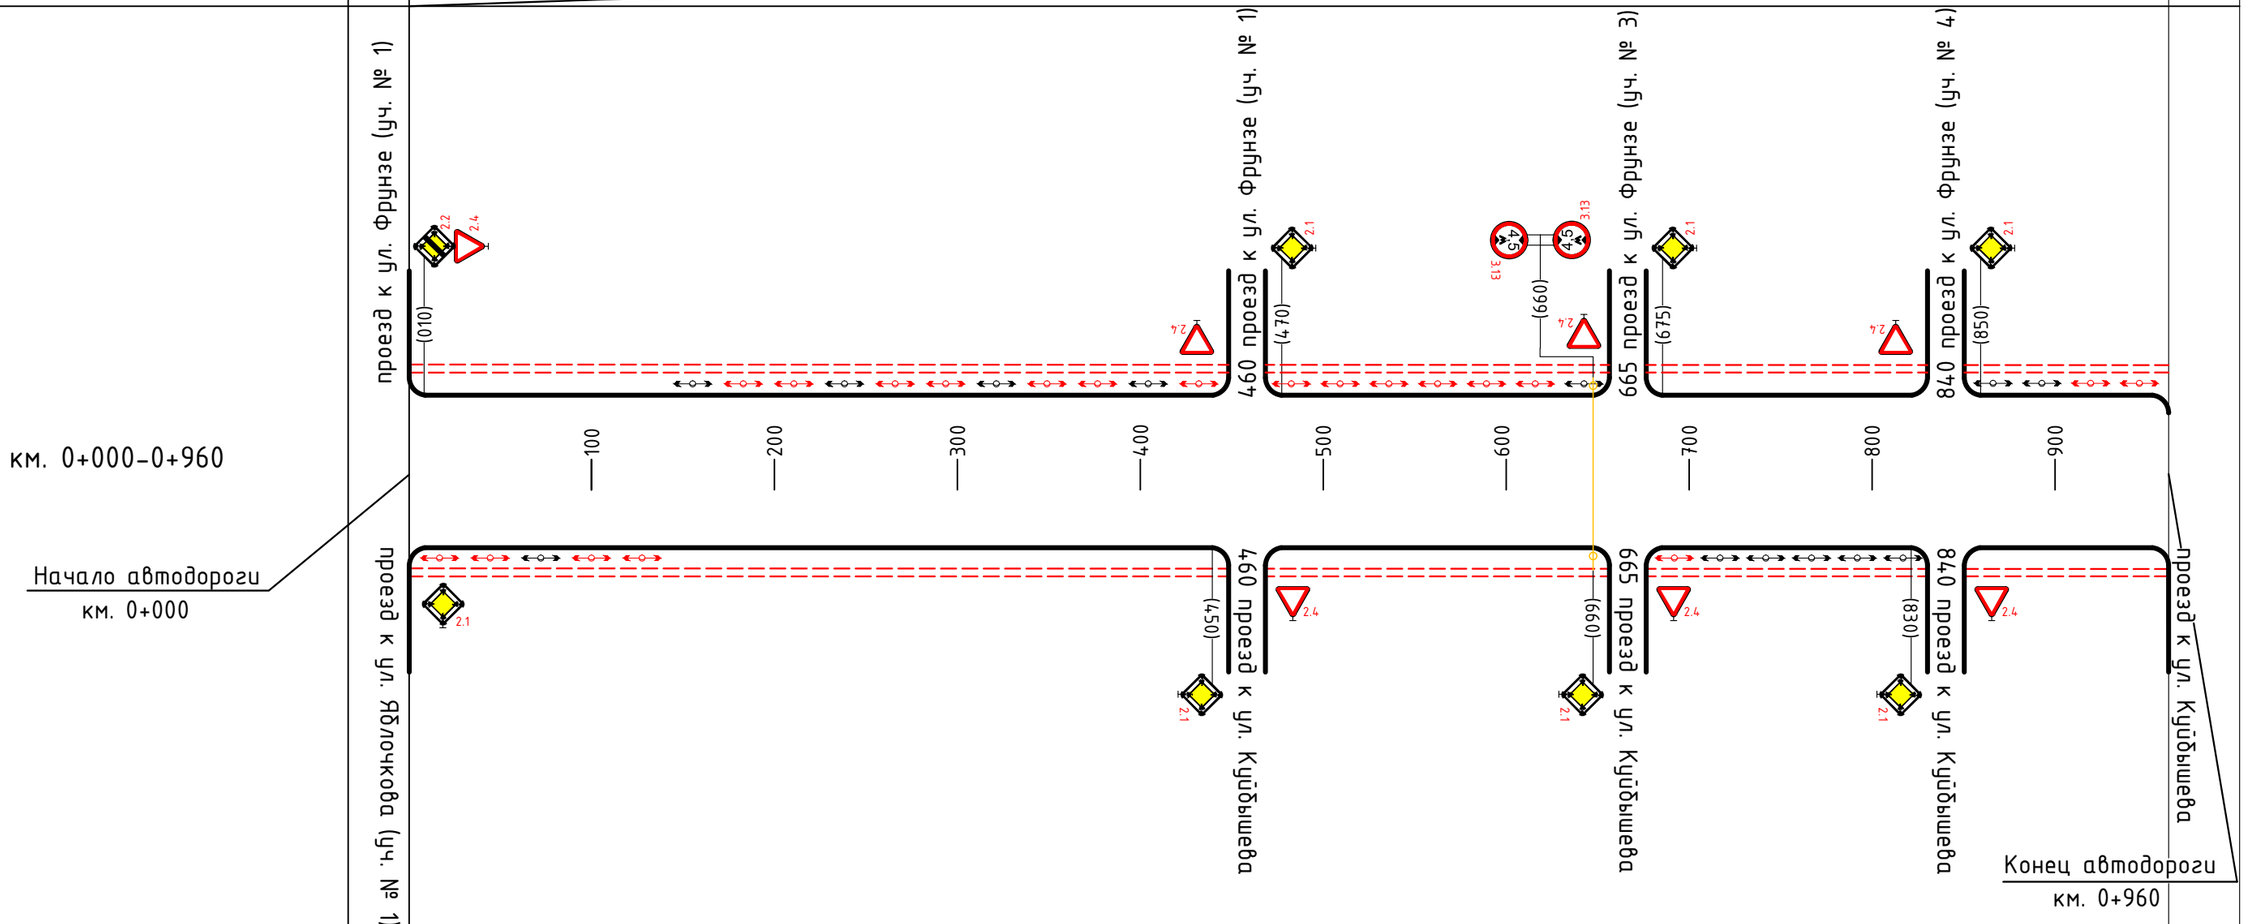

Горизонтальная дорожная разметка справа:	7	
осевая линия	8	
дублирующая	9	
	10	
Дорожные ограждения и направляющие устр-ва справа	11	
Тротуар справа	12	000 — Требуется тротуар ширина 1,0м. материал-а/бетон — 457/463 — Требуется тротуар ширина 1,0м. материал-а/бетон — 662/668 — Требуется тротуар ширина 1,0м. материал-а/бетон — 837/843 — Требуется тротуар ширина 1,0м. материал-а/бетон — 960