Дорога на поселок Водстрой
(покрытие: асфальт)

Тротуар слева	1	012
Дорожные ограждения и направляющие устр-ва слева	2	
Горизонтальная дорожная разметка слева	3	
дублирующая	4	
Элементы дороги в плане	5	110 · R-344 К-180 · 35 · R-237 К-95 · 120 · R-366 К-115 · 35 · R-803 К-70 · 50 · R-1204 К-210
Элементы дороги в продольном профиле	6	10‰ · 510 · 10‰ · 660 · 10‰ · 1000

км. 1+000–2+000

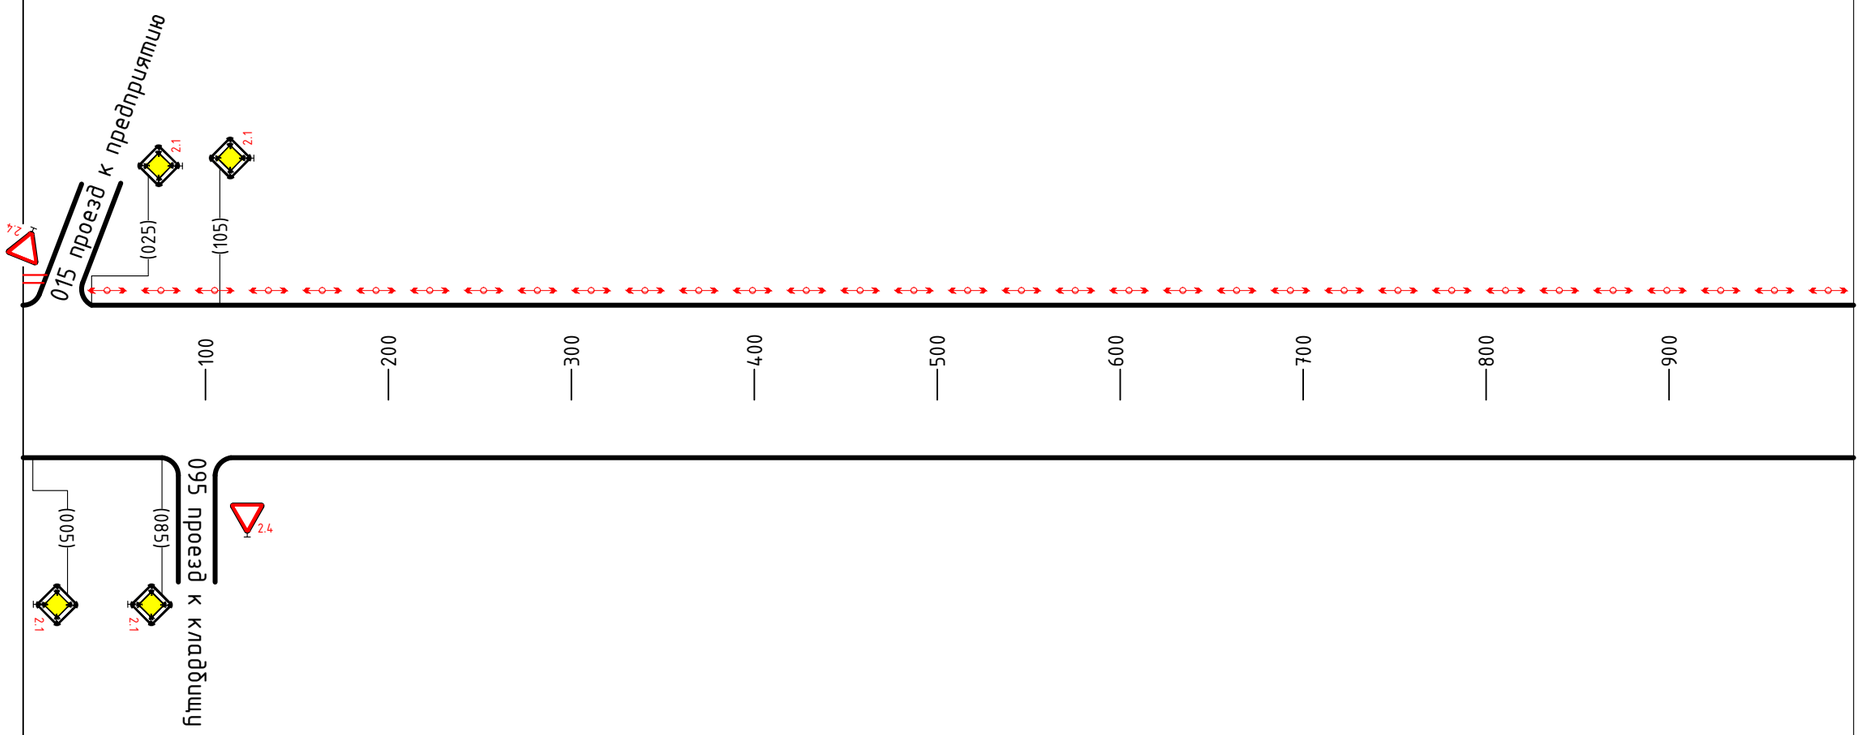

Горизонтальная дорожная разметка справа	осевая линия	8
	дублирующая	9
		10
Дорожные ограждения и направляющие устр-ва справа		11
Тротуар справа		12