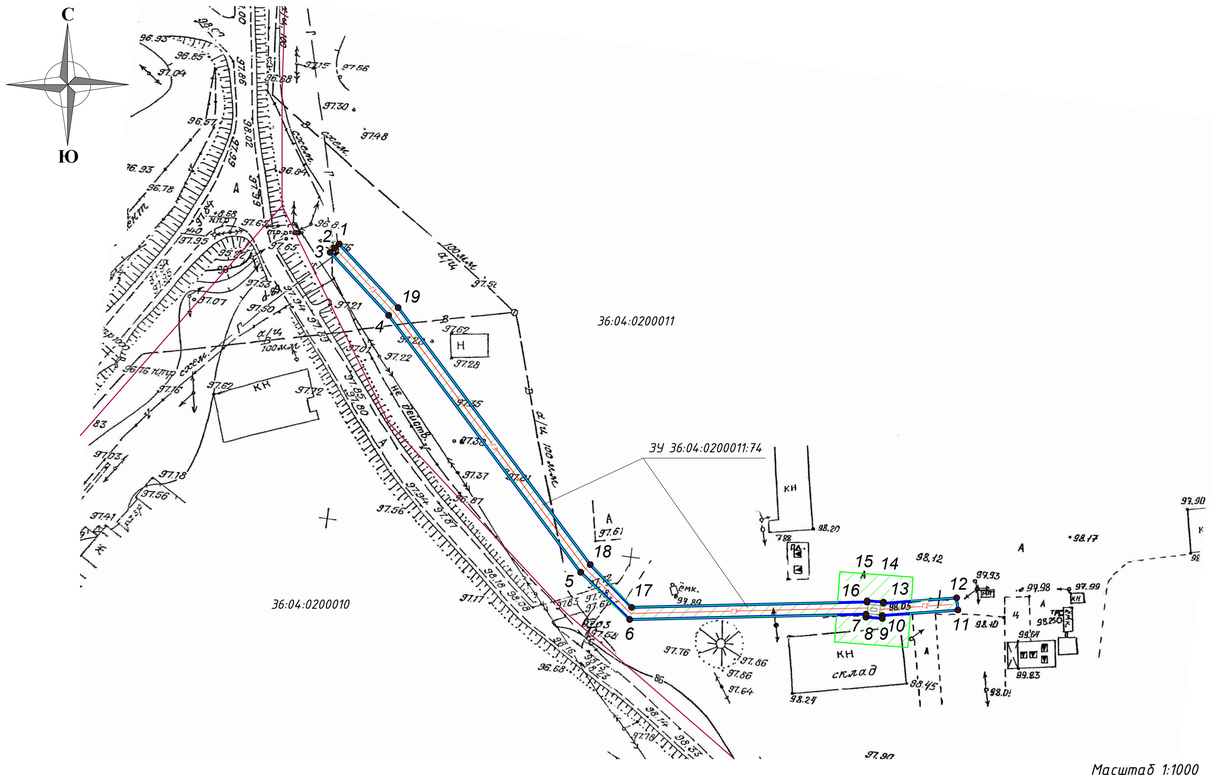

Каталог координат в границах ЗУ 36:04:0200011:74				
N	X	Y	Дир. углы	Длина
1	492912.85	2299344.45	227°14'	2
2	492911.49	2299342.98	227°14'	2
3	492910.13	2299341.51	137°6'	28.08
4	492889.56	2299360.62	143°14'	104.70
5	492805.69	2299423.29	133°56'	22.19
6	492790.29	2299439.27	88°44'	77.18
7	492791.99	2299516.43	181°12'	0.96
8	492791.03	2299516.41	94°18'	5.34
9	492790.63	2299521.73	4°16'	0.94
10	492791.57	2299521.80	85°49'	24.71
11	492793.37	2299546.44	353°49'	3.99
12	492797.34	2299546.01	265°49'	23.97
13	492795.59	2299522.10	4°46'	0.36
14	492795.95	2299522.13	274°18'	5.34
15	492796.35	2299516.81	184°46'	0.36
16	492795.99	2299516.78	268°41'	76.88
17	492794.23	2299439.92	315°59'	19.44
18	492808.21	2299426.41	323°13'	104.73
19	492892.08	2299363.69	317°11'	28.31
Общая площадь 1036 кв.м				

УСЛОВНЫЕ ОБОЗНАЧЕНИЯ	
1	номер поворотных точек границ земельного участка
	граница земельного участка под строительство газопровода
	охранная зона газопровода
ГЗ	проектируемый газопровод высокого давления
Г2	проектируемый газопровод среднего давления
	проектируемый ШРП
	граница кадастрового квартала
36:04:0200011	номер кадастрового квартала
36:04:0200011:74	кадастровый номер земельного участка

Изм.	Кол. уч.	Лист	№ док.	Подп.	Дата	ООО "Сталкер"			
						Проектирование и строительство трассы газопровода высокого и низкого давления с установкой ШРП для газоснабжения зерносушилки, расположенной по адресу: Воронежская область, Борисоглебский городской округ, с. Богана, пер. Промышленный,1.			
Директор		Козлова			08.16	Проект планировки	Стадия	Лист	Листов
								11	
Разработал		Суховерхова			08.16	План отвода и установления проектных границ земельного участка	Муниципальное бюджетное учреждение Борисоглебского городского округа "АРХИТЕКТУРА"		
Н.контр.		Слукин			08.16				

Согласовано

Взам. инв. №

Подп. и дата

Инв. № подл.